



MIEJSCOWY PLAN ZAGOSPODAROWANIA PRZESTRZENNEGO "CHOPINA JEDNOSTKA A"

Załącznik nr I
do Uchwały Nr
Rady Miejskiej w Łomiankach
z dnia


Skala: 1:1 000

0 50 100 200 metry



Wyrus ze studium uwarunkowań kierunków zagospodarowania przestrzennego Miasta i Gminy Łomianki
Uchwała Rady Miejskiej w Łomiankach Nr IX/90/2015 z dnia 13 sierpnia 2015 r.
z oznaczeniem granic obszaru miejscowego planu zagospodarowania przestrzennego "Chopina jednostka A"

Skala 1:10 000

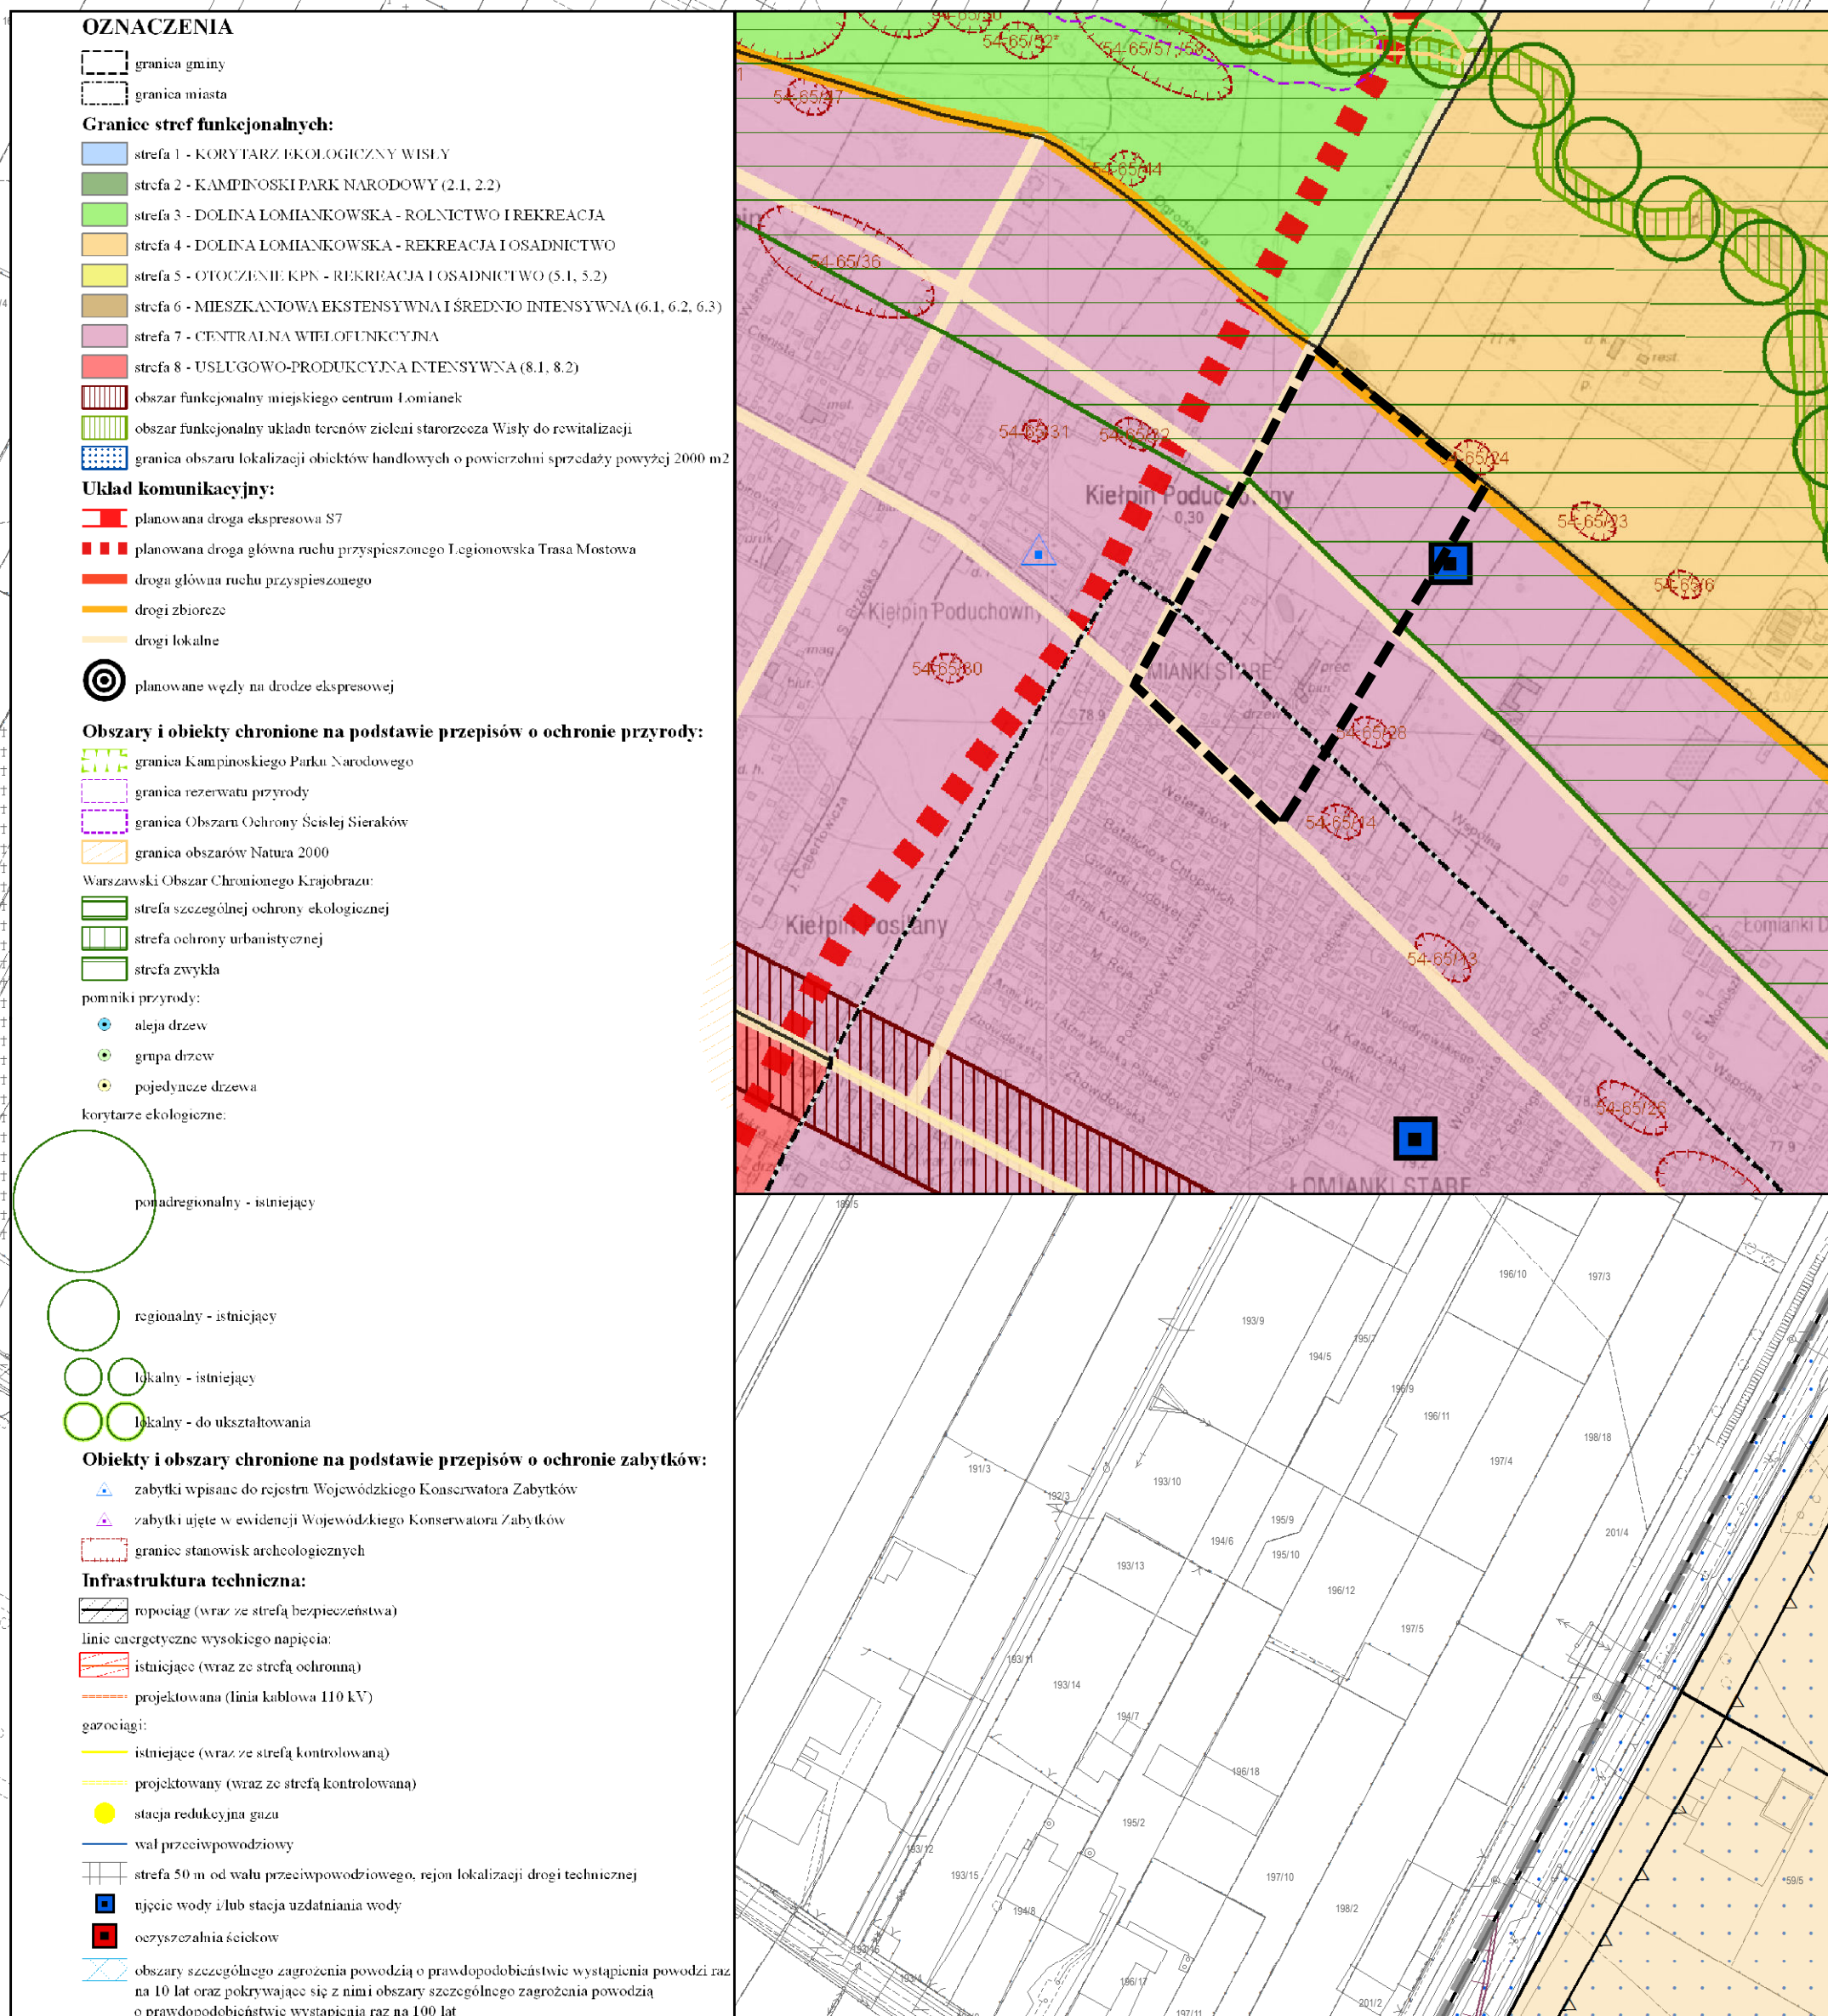

ustalenia planu

- granicę obszaru objętego planem
- linie rozgraniczające tereny o różnym przeznaczeniu lub różnych zasadach zagospodarowania
- nieprzekraczalne linie zabudowy
- zwymerowane odległości określone w metrach
- przeznaczenie terenów
 - MN - tereny zabudowy mieszkaniowej jednorodzinnej
 - ZP - tereny zieleni urządzonej parkowej z wodami powierzchniowymi
 - KDZ - tereny dróg publicznych klasy zbiorczej
 - KDL - teren drogi publicznej klasy lokalnej
 - KDD - tereny dróg publicznych klasy dojazdowej
 - KP - tereny publicznych ciągów pieszo-rowerowych
 - KDW - tereny dróg wewnętrznych
- objekty i granice obszarów objętych ochroną
 - strefa ochronna siedliska pachnicy dębowej
 - obszary podlegające szczególnym warunkom zagospodarowania terenu
 - strefa 150 m od granicy cmentarza
- obszary lub obiekty chronione na podstawie przepisów odrębnych
 - granicę Warszawskiego Obszaru Chronionego Krajobrazu, strefa zwykła
 - drzewa rozpoznane jako zasiedlone przez pachnicę dębową
- obszary narażone na niebezpieczeństwo powodzi
 - obszar obejmujący tereny narażone na zalanie w przypadku zniszczenia lub uszkodzenia wału przeciwpowodziowego