UL. BRZEGOWA - od ul. Armii Poznań do ul. 6 Pułku Piechoty (dz. ew. nr 72 - Kiełpin, 56/2 - Kępa Kiełpińska)

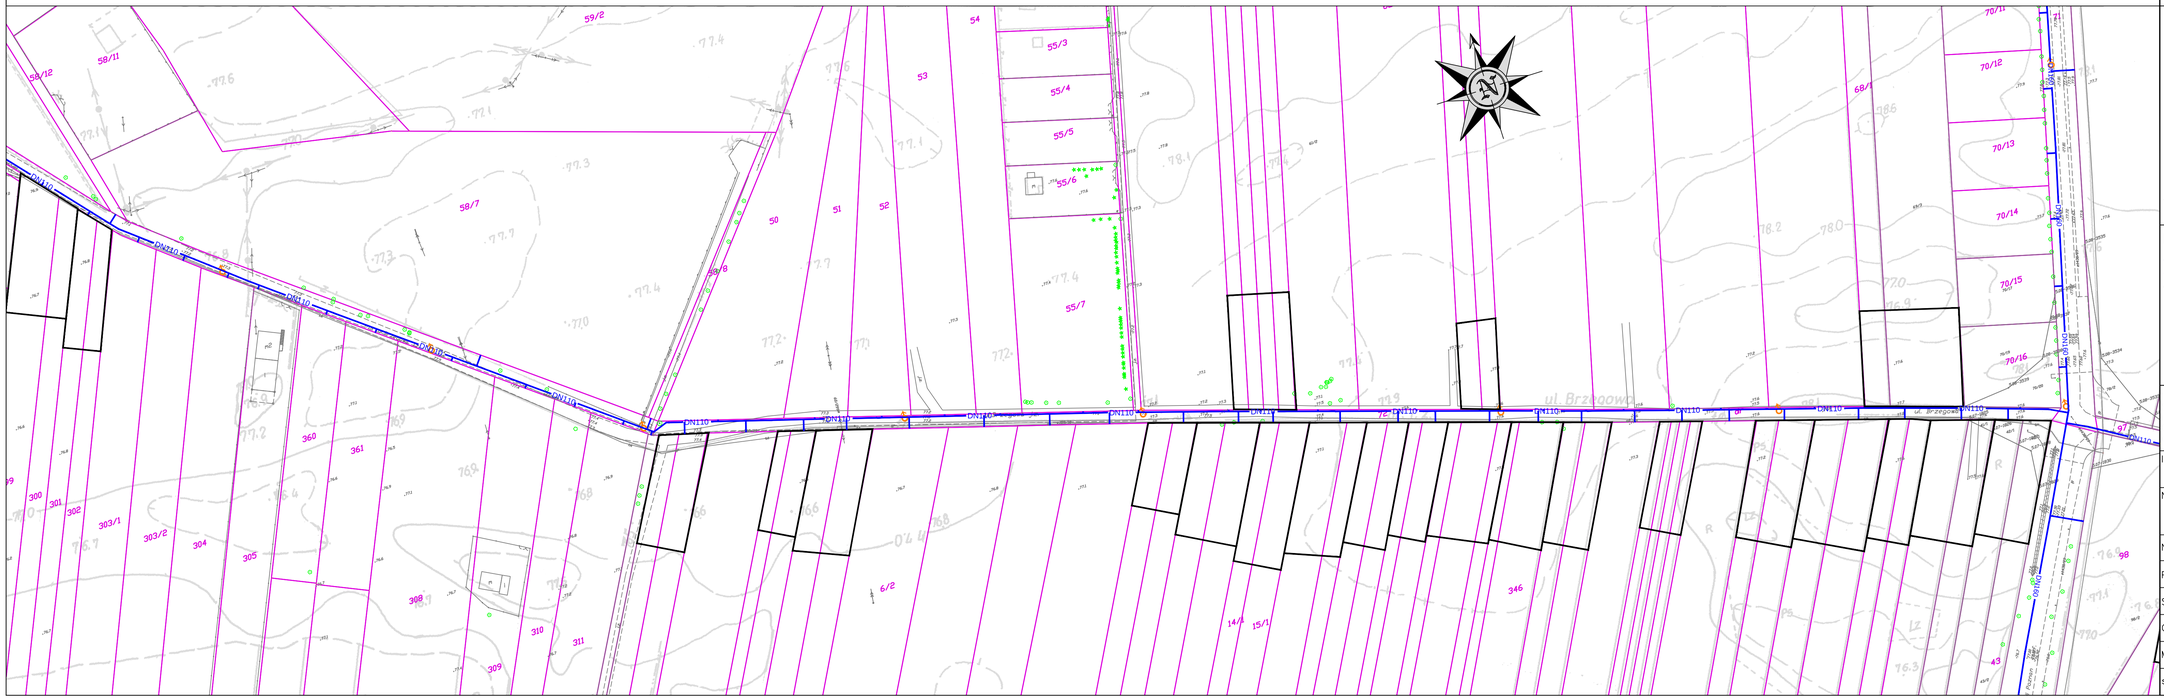

ORIENTACJA:
Łomianki - Powiat Warszawski Zachodni

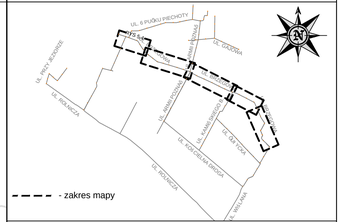

LEGENDA:

- trasy projektowanej sieci wodociągowej
- podziały ewidencyjny (granice działek)
- przyjęty podział działek (podzielone działki należące do jednego właściciela lub działki, których szerokość wynosi mniej niż 15 metrów)
- projektowany hydrant

EUROTECH Maciej Taff
Stanisławów Drugi
ul. Łąkowa 2b
05–119 Legionowo
eurotech2000@poczta.onet.pl

INWESTOR:	Gmina Łomianki, ul. Warszawska 115, 05–092 Łomianki		Umowa nr.:
NAZWA PROJEKTU:	Zapewnienie bezpieczeństwa zaopatrzenia mieszkańców w wodę poprzez budowę sieci wodociągowej na terenie sołectwa Łomianki Dolne, Kępa Kiełpińska i Dziekanów Polski w Gminie Łomianki.		
NAZWA RYSUNKU:	Plan sytuacyjny		Stadium: Uzgodnienie projektu
PROJEKTOWAŁ:	mgr inż. Maciej Taff upr. nr. WA–401/01		podpis:
SPRAWDZIŁ:	mgr inż. Adam Lachowski upr. nr. MAZ/0054/PWOS/03		podpis:
OPRACOWAŁ:	mgr inż. Magdalena Matusewicz		podpis:
Miejscowość, data	Warszawa, marzec 2011 r.		
skala:	1:1000	NR. RYS.	5.3