UL. 6 PUŁKU PIECHOTY - od ul. Brzegowej do ul. Armii Poznań (dz. ew. nr 54, 47 - Kępa Kiełpińska)

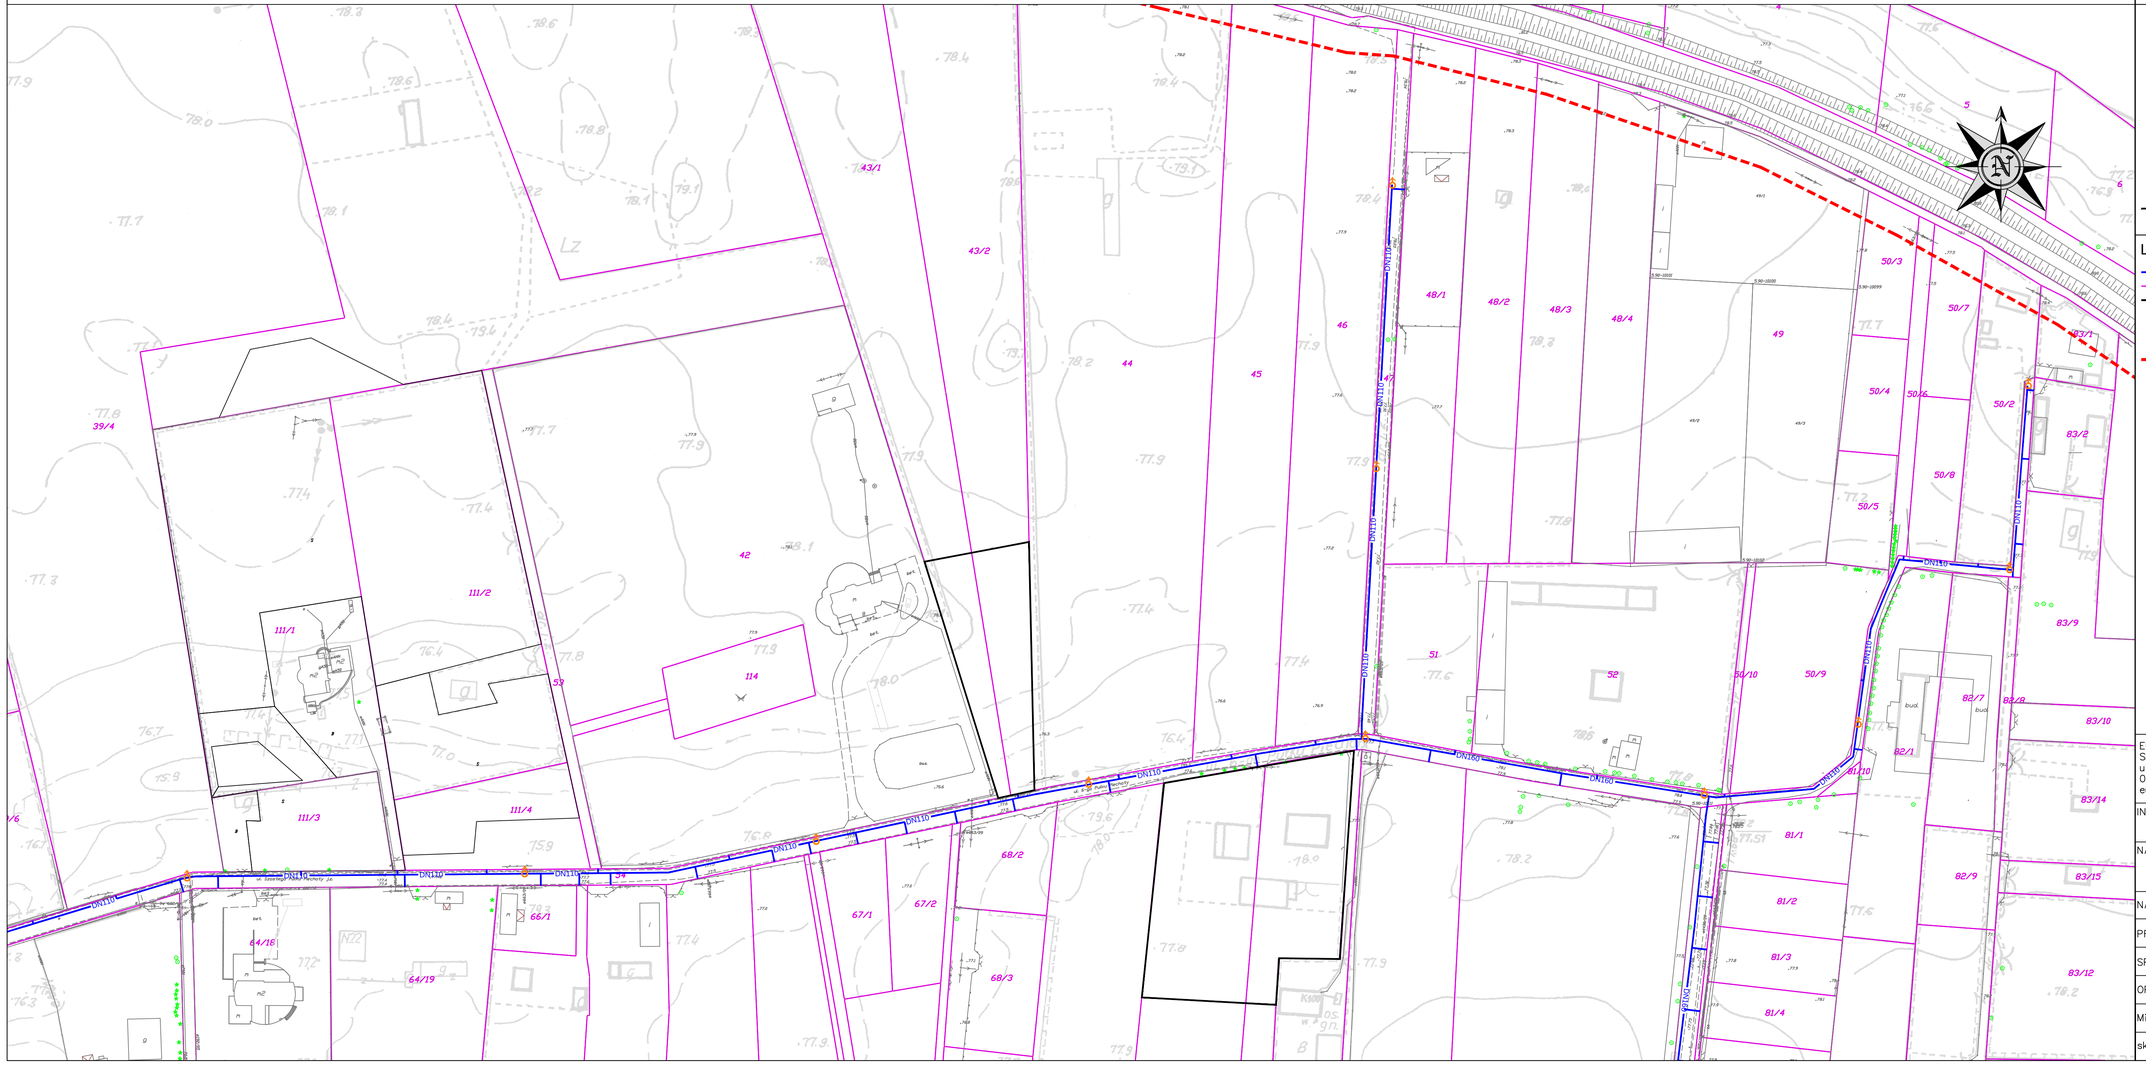

ORIENTACJA:
Łomianki - Powiat Warszawski Zachodni

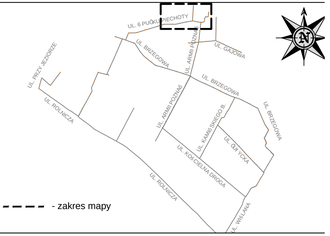

- zakres mapy

LEGENDA:

- trasy projektowanej sieci wodociągowej
- podział ewidencyjny (granice działek)
- przyjęty podział działek (połączone działki należące do jednego właściciela lub działki, których szerokość wynosi mniej niż 15 metrów)
- projektowany hydrant
- linia określająca minimalną odległość zbliżenia projektowanego wodociągu do wałów przeciwpowodziowego wyznaczona przez Wojewódzki Zarząd Melioracji i Urządzeń Wodnych

EUROTECH Maciej Taff
Stanisławów Drugi
ul. Łąkowa 2b
05-119 Legionowo
eurotech2000@poczta.onet.pl

INWESTOR:	Gmina Łomianki, ul. Warszawska 115, 05-092 Łomianki	Umowa nr.:
NAZWA PROJEKTU:	Zapewnienie bezpieczeństwa zaopatrzenia mieszkańców w wodę poprzez budowę sieci wodociągowej na terenie sołectwa Łomianki Dolne, Kępa Kiełpińska i Dziekanów Polski w Gminie Łomianki.	
NAZWA RYSUNKU:	Plan sytuacyjny	Stadium: Uzgodnienie projektu
PROJEKTOWAŁ:	mgr inż. Maciej Taff upr. nr. WA-401/01	podpis:
SPRAWDZIŁ:	mgr inż. Adam Lachowski upr. nr. MAZ/0054/PWOS/03	podpis:
OPRACOWAŁ:	mgr inż. Magdalena Matusewicz	podpis:
Miejscowość, data	Warszawa, marzec 2011 r.	
skala:	1:1000 NR. RYS.	7.1