# UL. "BEZ NAZWY" - od ul. Rolniczej do ul. Brzegowej(dz. ew. nr 37, 358, 359, 22- Kiełpin)

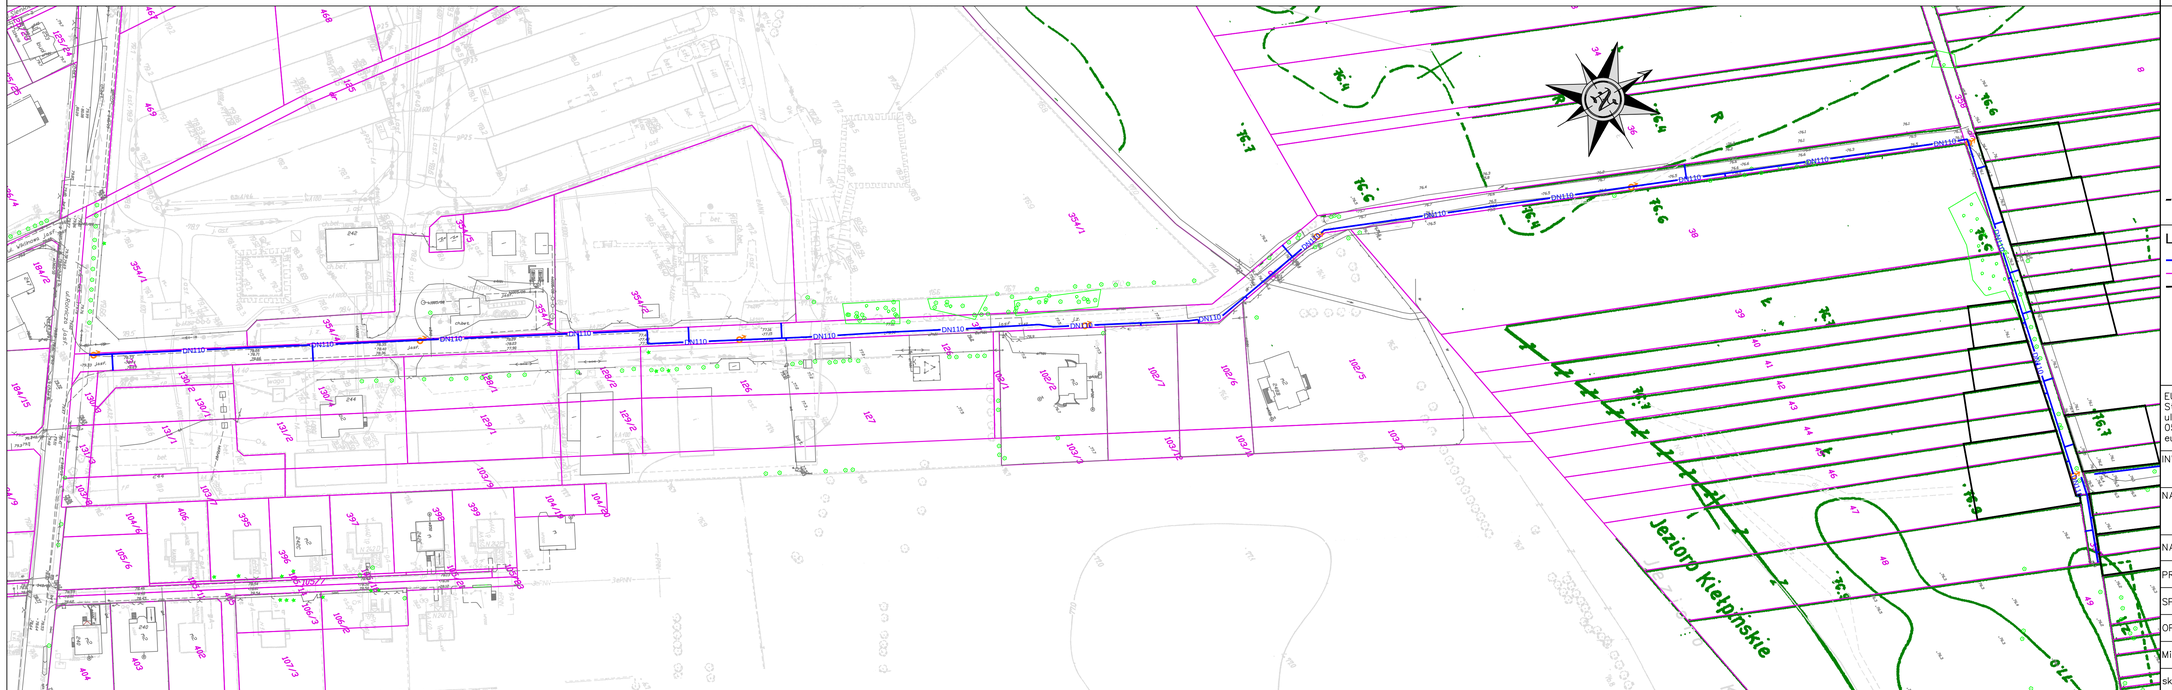


ORIENTACJA:
Łomianki - Powiat Warszawski Zachodni

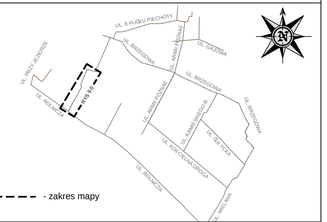


LEGENDA:

- trasy projektowanej sieci wodociągowej
- podziały ewidencyjny (granice działek)
- przyjęty podział działek (połączone działki należące do jednego właściciela lub działki, których szerokość wynosi mniej niż 15 metrów)
- projektowany hydrant


EUROTECH Maciej Taff
Stanisławów Drugi
ul. Łąkowa 2b
05–119 Legionowo
eurotech2000@poczta.onet.pl


| | | | |
|---|---|---|---|
| INWESTOR: | Gmina Łomianki, ul. Warszawska 115, 05–092 Łomianki | | Umowa nr.: |
| NAZWA PROJEKTU: | Zapewnienie bezpieczeństwa zaopatrzenia mieszkańców w wodę poprzez budowę sieci wodociągowej na terenie sołectwa Łomianki Dolne, Kępa Kiełpińska i Dziekanów Polski w Gminie Łomianki. | | |
| NAZWA RYSUNKU: | Plan sytuacyjny | | Stadium: Uzgodnienie projektu |
| PROJEKTOWAŁ: | mgr inż. Maciej Taff upr. nr. WA–401/01 | | podpis: |
| SPRAWDZIŁ: | mgr inż. Adam Lachowski upr. nr. MAZ/0054/PWOS/03 | | podpis: |
| OPRACOWAŁ: | mgr inż. Magdalena Matusewicz | | podpis: |
| Miejscowość, data | Warszawa, marzec 2011 r. | | |
| skala: | 1:1000 | NR. RYS. | 9.0 |