


# PLAN GRAFICZNY „REKONSTRUKCJA BITWY POD ŁOMIANKAMI 1939”

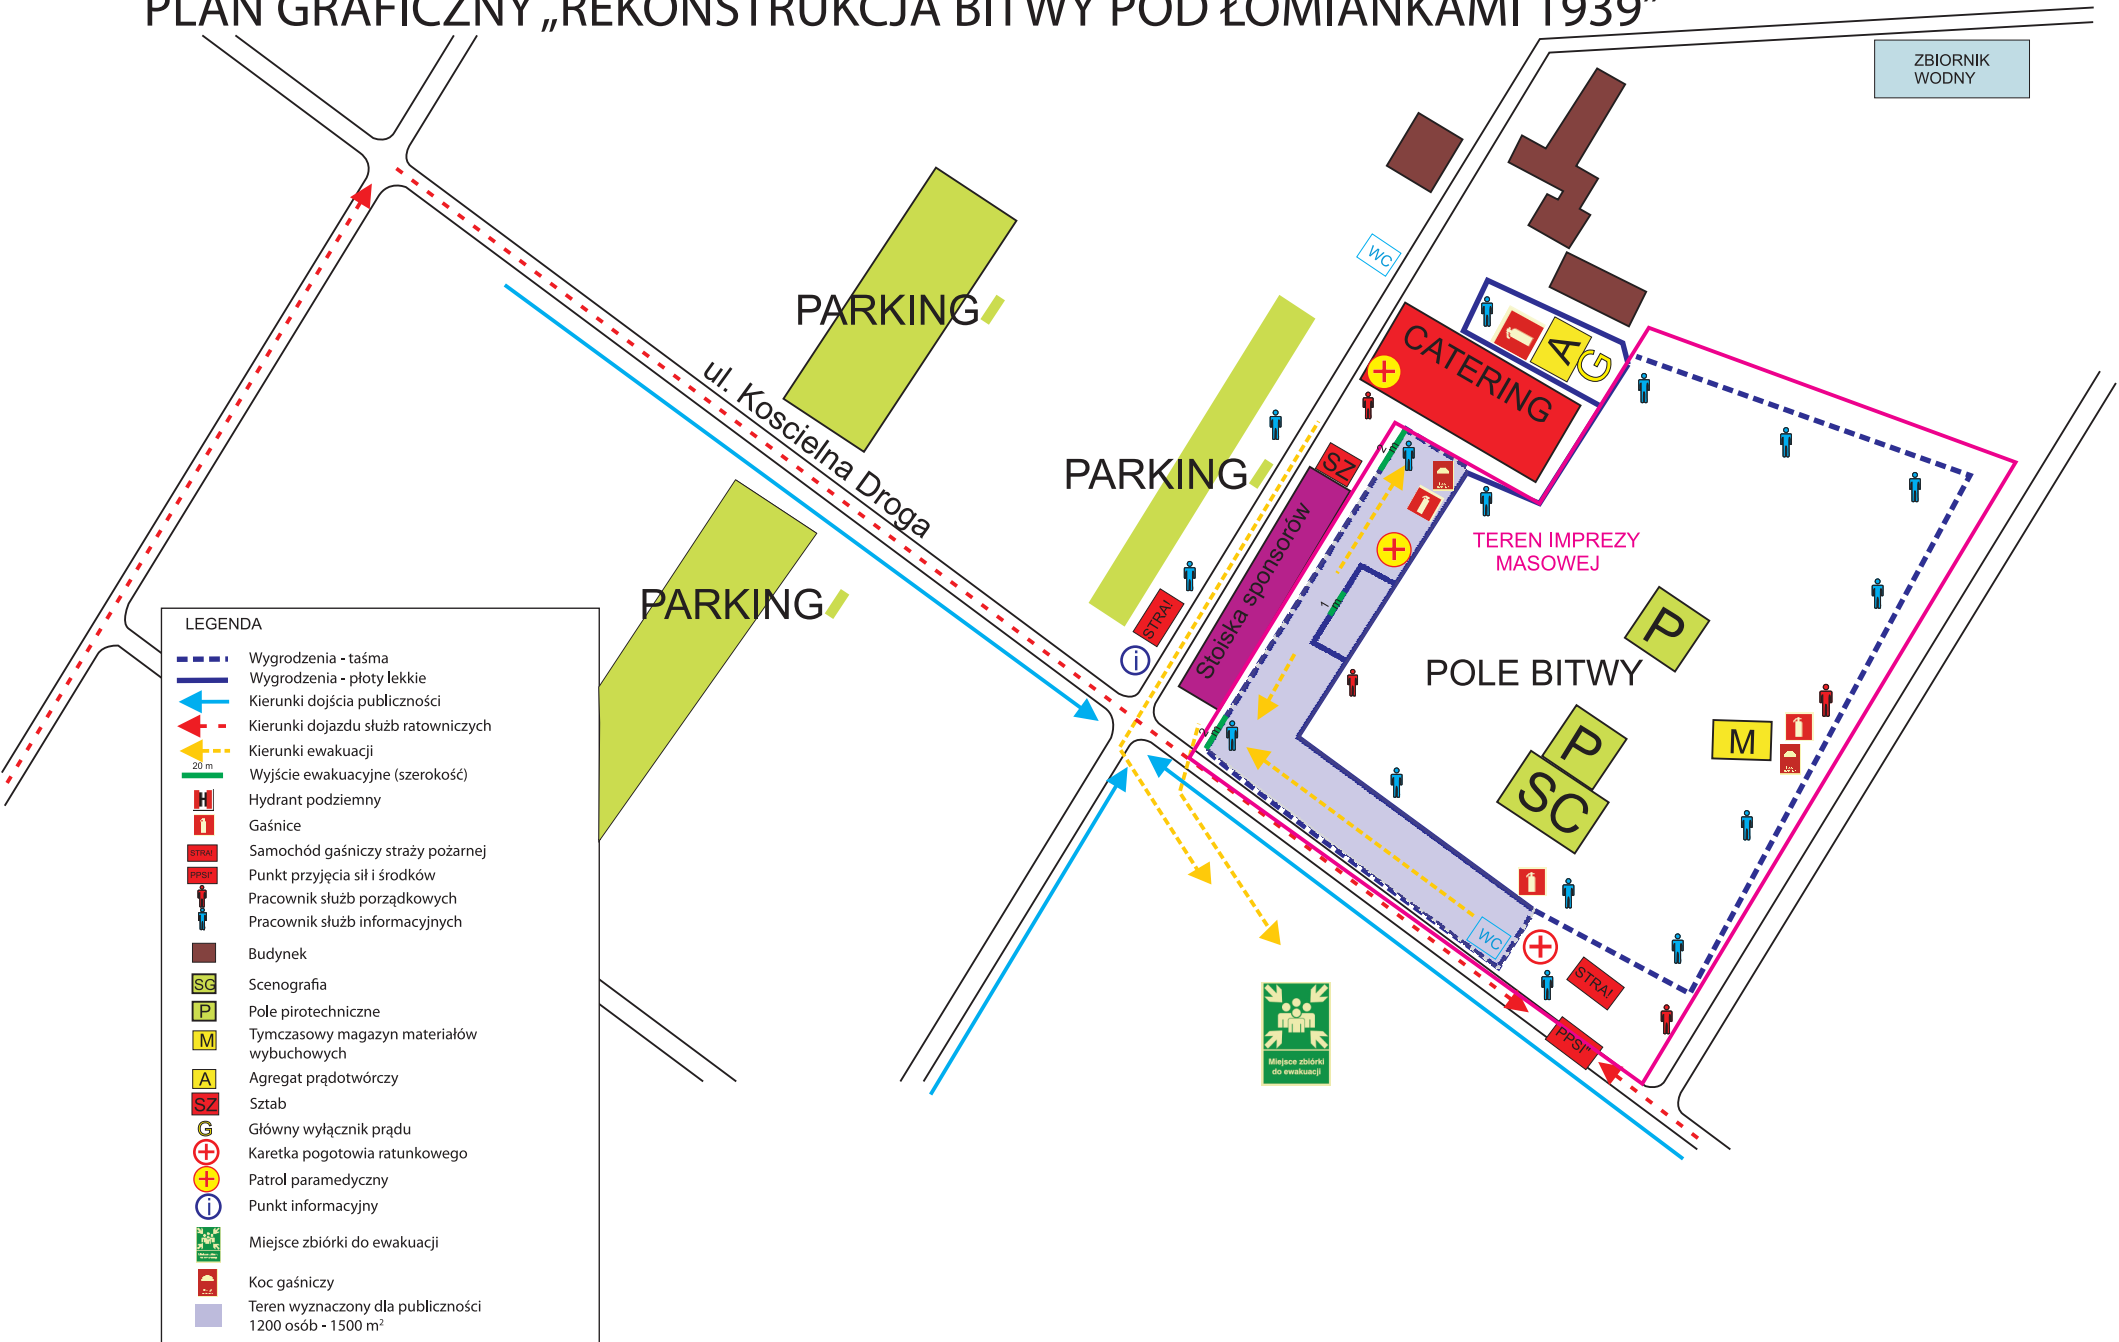

## LEGENDA

- Wygradzenia - taśma
- Wygradzenia - płoty lekkie
- Kierunki dojścia publiczności
- Kierunki dojazdu służb ratowniczych
- Kierunki ewakuacji
- Wyjście ewakuacyjne (szerokość 20 m)
- Hydrant podziemny
- Gaśnice
- Samochód gaśniczy straży pożarnej
- Punkt przyjęcia sił i środków
- Pracownik służb porządkowych
- Pracownik służb informacyjnych
- Budynek
- Scenografia
- Pole pirotechniczne
- Tymczasowy magazyn materiałów wybuchowych
- Agregat prądowtórny
- Sztab
- Główny wyłącznik prądu
- Karetka pogotowia ratunkowego
- Patrol paramedyczny
- Punkt informacyjny
- Miejsce zbiórki do ewakuacji
- Koc gaśniczy
- Teren wyznaczony dla publiczności 1200 osób - 1500 m<sup>2</sup>