


# miejscowy plan zagospodarowania przestrzennego DZIEKANÓW POLSKI PÓŁNOCNY-WSCHÓD

rysunek planu


skala 1 : 1 000

WYRYS ZE STUDIUM UWARUNKOWAŃ  
I KIERUNKÓW ZAGOSPODAROWANIA  
PRZESTRZENNEGO MIASTA  
I GMINY ŁOMIANKI

przyjętego Uchwałą Nr IX/90/2015  
Rady Miejskiej w Łomiankach  
z dnia 13 sierpnia 2015 roku

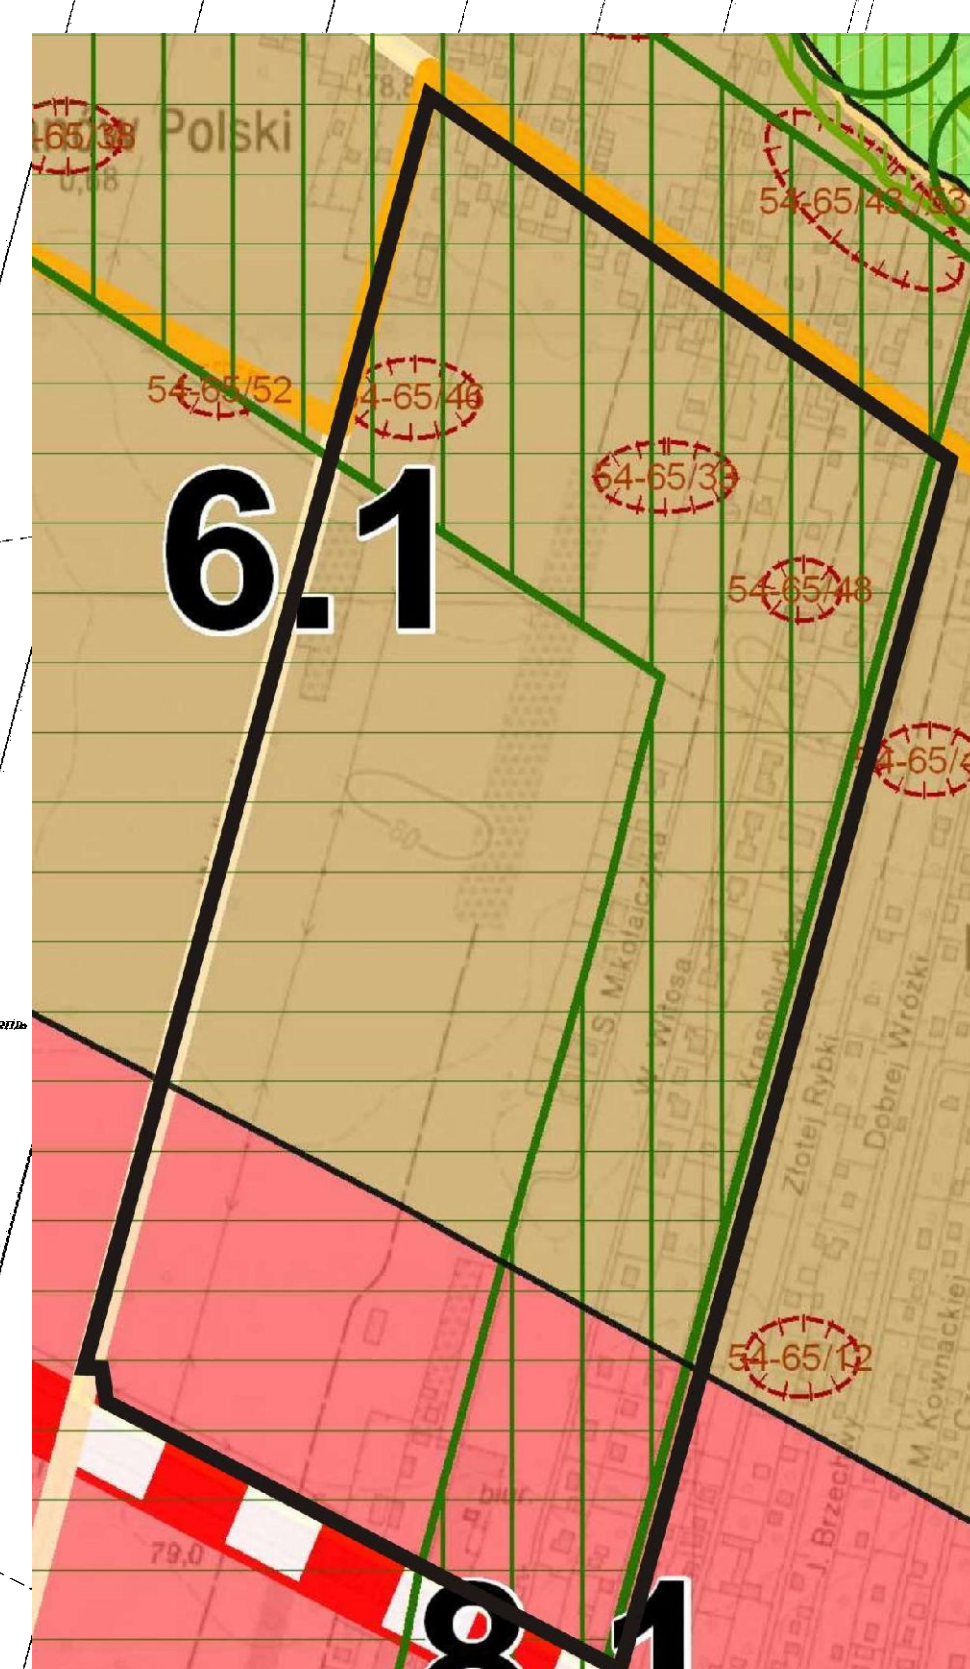

- granicza planu
- Granicze stref funkcjonalnych:**
  - strefa 3 - DOLINA ŁOMIANKOWSKA - ROLNICTWO I REKREACJA
  - strefa 5 - OTOCZENIE KPN - REKREACJA I OSADNICTWO (5.1, 5.2)
  - strefa 6 - MIESZKANIOWA EKSTENSYWNA I ŚREDNIO INTENSYWNA (6.1, 6.2, 6.3)
  - strefa 8 - USŁUGOWO-PRODUKCYJNA INTENSYWNA (8.1, 8.2)
  - obszar funkcjonalny układu terenów zieleni starorzecza Wisły do rewitalizacji
- Układ komunikacyjny:**
  - planowana droga ekspresowa S7
  - drogi zbiorcze
  - drogi lokalne
- Obszary i obiekty chronione na podstawie przepisów o ochronie przyrody:**
  - Warszawski Obszar Chronionego Krajobrazu:
    - strefa ochrony urbanistycznej
    - strefa zwykła
- Obiekty i obszary chronione na podstawie przepisów o ochronie zabytków:**
  - granicze stanowisk archeologicznych

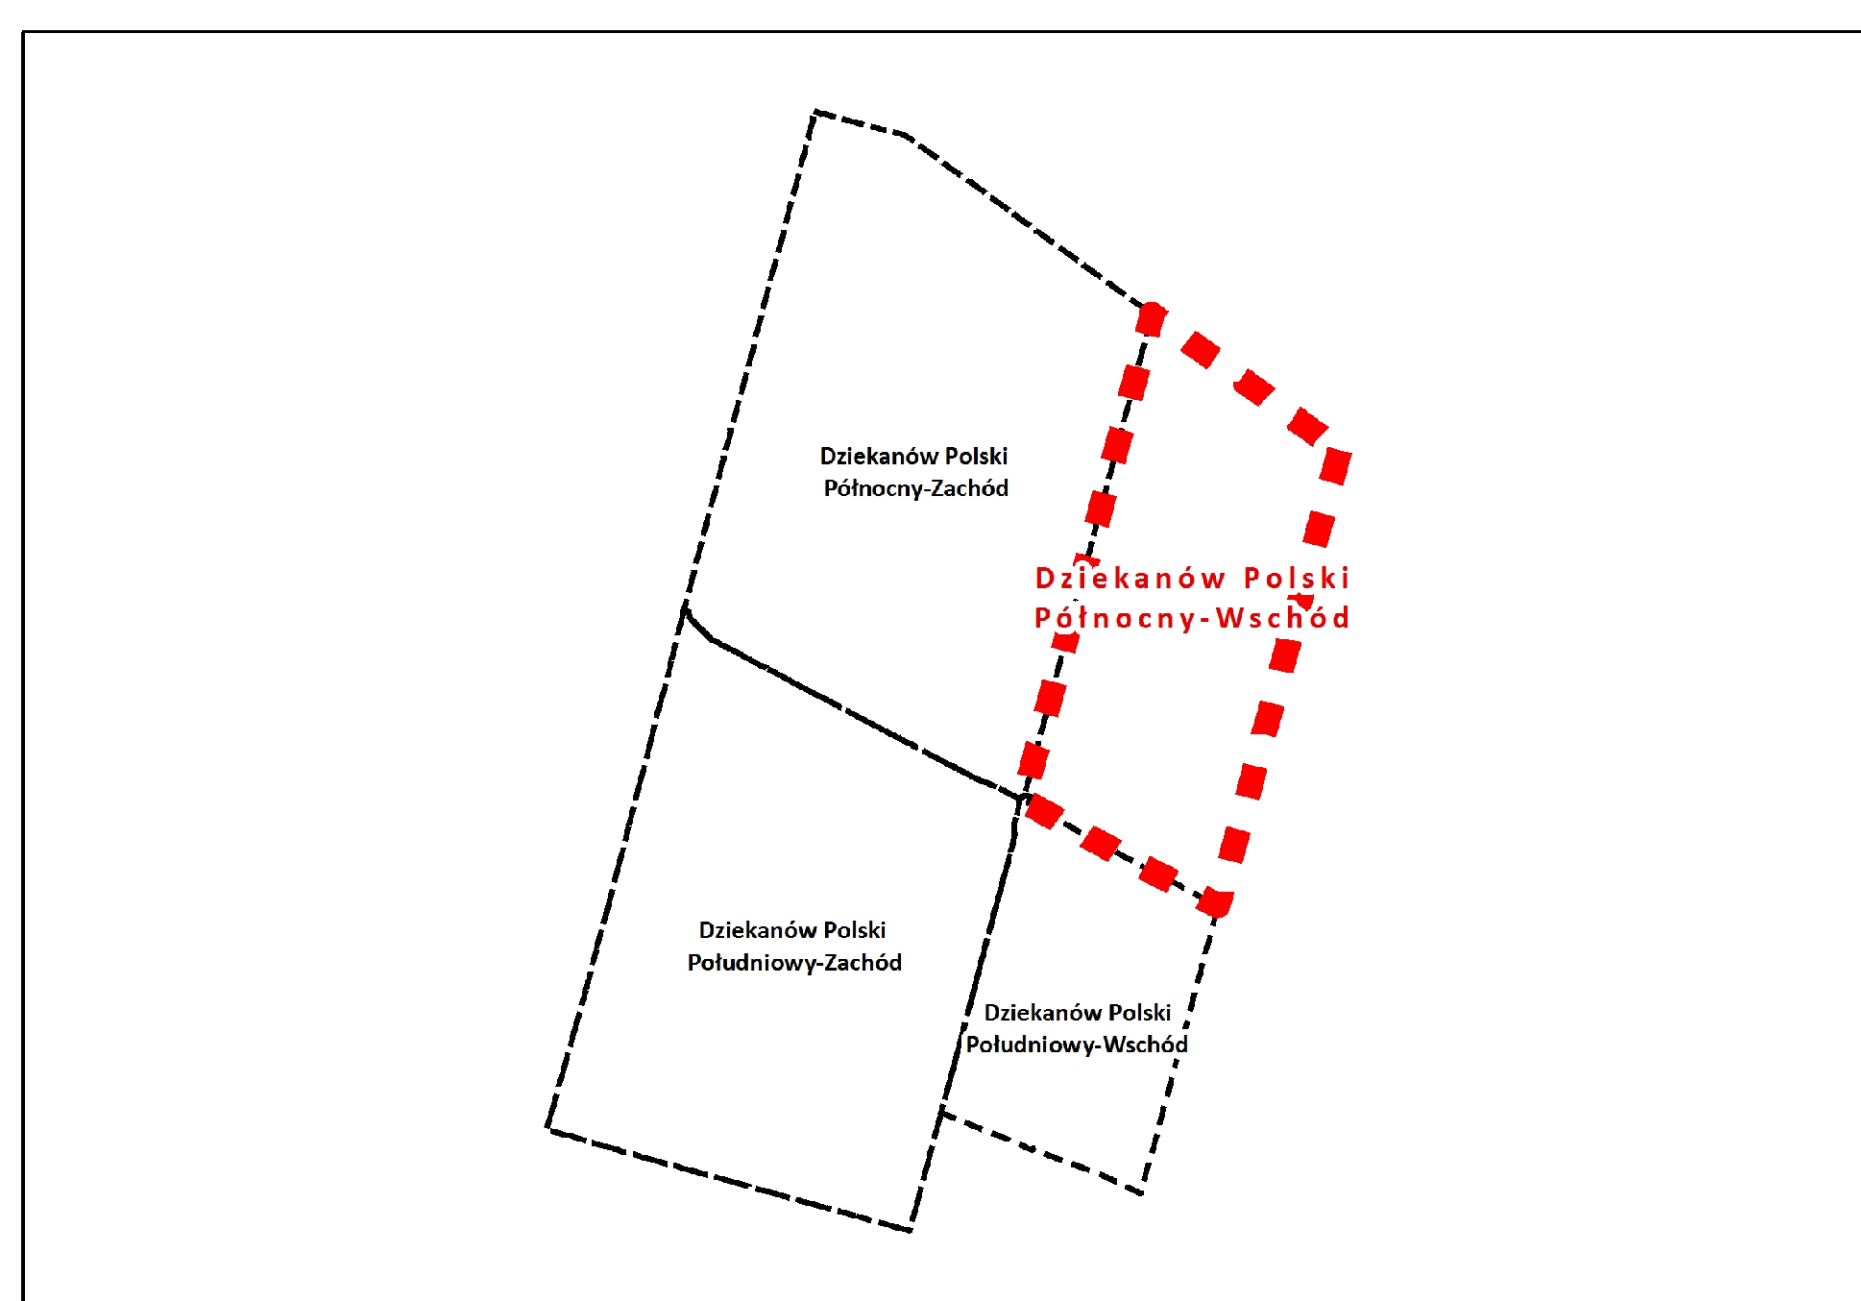

- OZNACZENIA USTALEŃ PLANU**
- granicza obszaru objętego planem
  - linia rozgraniczająca tereny o różnym przeznaczeniu lub różnych zasadach zagospodarowania
  - nieprzekraczalna linia zabudowy
  - obowiązująca linia zabudowy
  - zwymerowane odległości mierzone w metrach
  - MN - tereny zabudowy mieszkaniowej jednorodzinnej
  - MNU - tereny zabudowy mieszkaniowej jednorodzinnej i usługowej
  - U - tereny zabudowy usługowej
  - KDS - tereny dróg publicznych klasy ekspresowej
  - KDZ - tereny dróg publicznych klasy zbiorczej
  - KDL - tereny dróg publicznych klasy lokalnej
  - KDD - tereny dróg publicznych klasy dojazdowej
  - stanowisko archeologiczne wraz z numerem
  - projektowane szpalery drzew
  - pas technologiczny linii elektroenergetycznej 15kV
  - OBIEKTY I GRANICE OBSZARÓW CHRONIONYCH NA PODSTAWIE PRZEPISÓW ODREBNYCH**
  - granicza strefy zwykłej
  - Warszawskiego Obszaru Chronionego Krajobrazu
  - granicza strefy urbanistycznej
  - Warszawskiego Obszaru Chronionego Krajobrazu
  - linia elektroenergetyczna 15 kV
  - OZNACZENIA INFORMACYJNE**
  - stacja transformatorowa 15kV / 0,4 kV
  - sieć gazowa
  - linia rozgraniczająca drogi poza planem

ZALĄCZNIK NR 1  
DO UCHWAŁY NR .....  
RADY MIEJSKIEJ W ŁOMIANKACH  
Z DNIA .....