
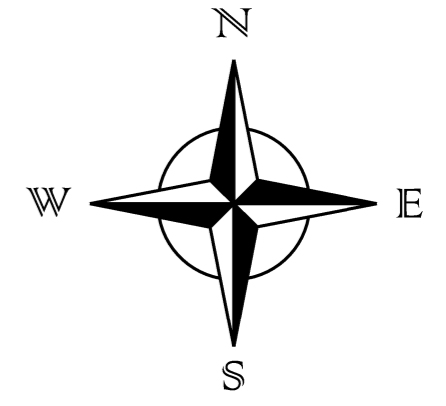


# Schemat prowadzonego objazdu i plan orientacyjny dla etapu I A (roboty nawierzchniowe na odcinku od ul. Graniczka do ul. Ogrodowej)

Objazd ul. Warszawskiej oraz dojazd do ulic: Krzyczkowskiego, Żołnierzy Narwiku, Niegodziszka.

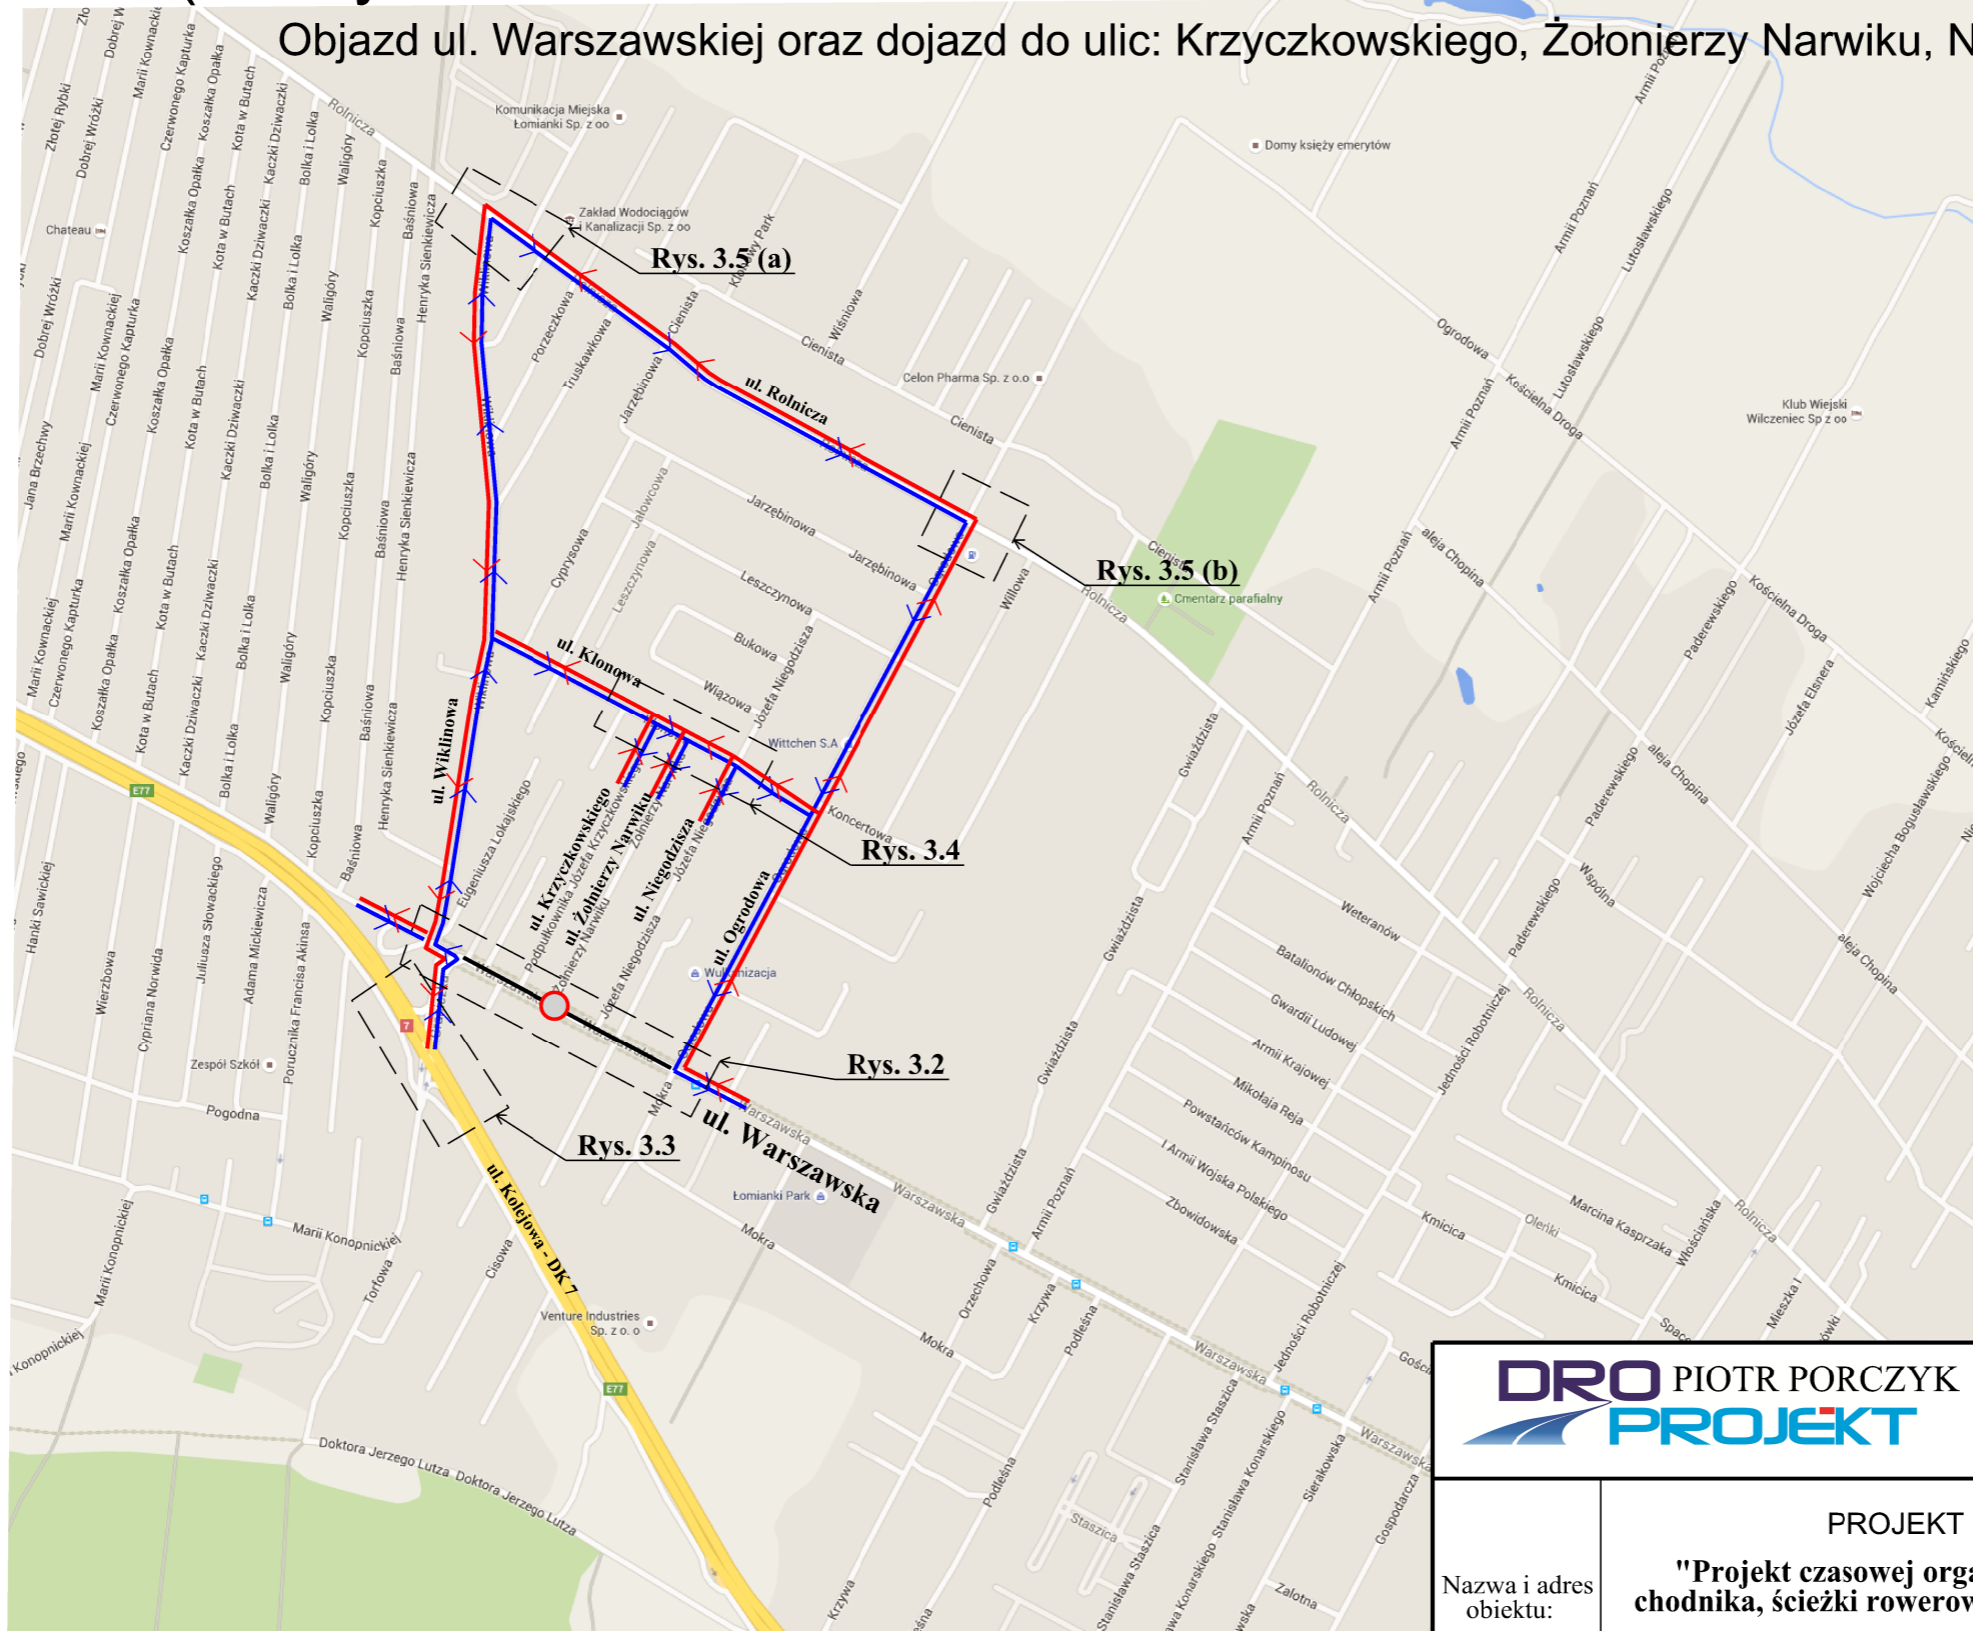

- Legenda**
- zamknięty odcinek ul. Warszawskiej
  - > prowadzony objazd

**DRO PIOTR PORCZYK**  
**PROJEKT**

UL. POSŁAŃCÓW 3  
04-409 WARSZAWA  
TEL. 691945647 WWW.DROPROJEKT.COM.PL

Nazwa i adres obiektu:	PROJEKT CZASOWEJ ORGANIZACJI RUCHU					Nr egz.
	<b>"Projekt czasowej organizacji ruchu na potrzeby wybudowania chodnika, ścieżki rowerowej oraz remontu jezdni na ulicy Warszawskiej w Łomiankach"</b>					
Obiekt:	DROGA				Skala:	1 : 10 000
Tytuł rysunku:	SCHEMAT PROWADZONEGO OBJAZDU I PLAN ORIENTACYJNY				Nr rys.	3.1
Projektant:	mgr inż. Piotr Porczyk	MAZ/0175/POOD/11	drogowa	Podpis	Date:	lipiec 2016
Opracował:	inż. Marcin Szleszyński		drogowa			
Sprawdzający:						