


# Schemat prowadzonego objazdu i plan orientacyjny dla etapu I B

Dojazd do ul. Mokrej

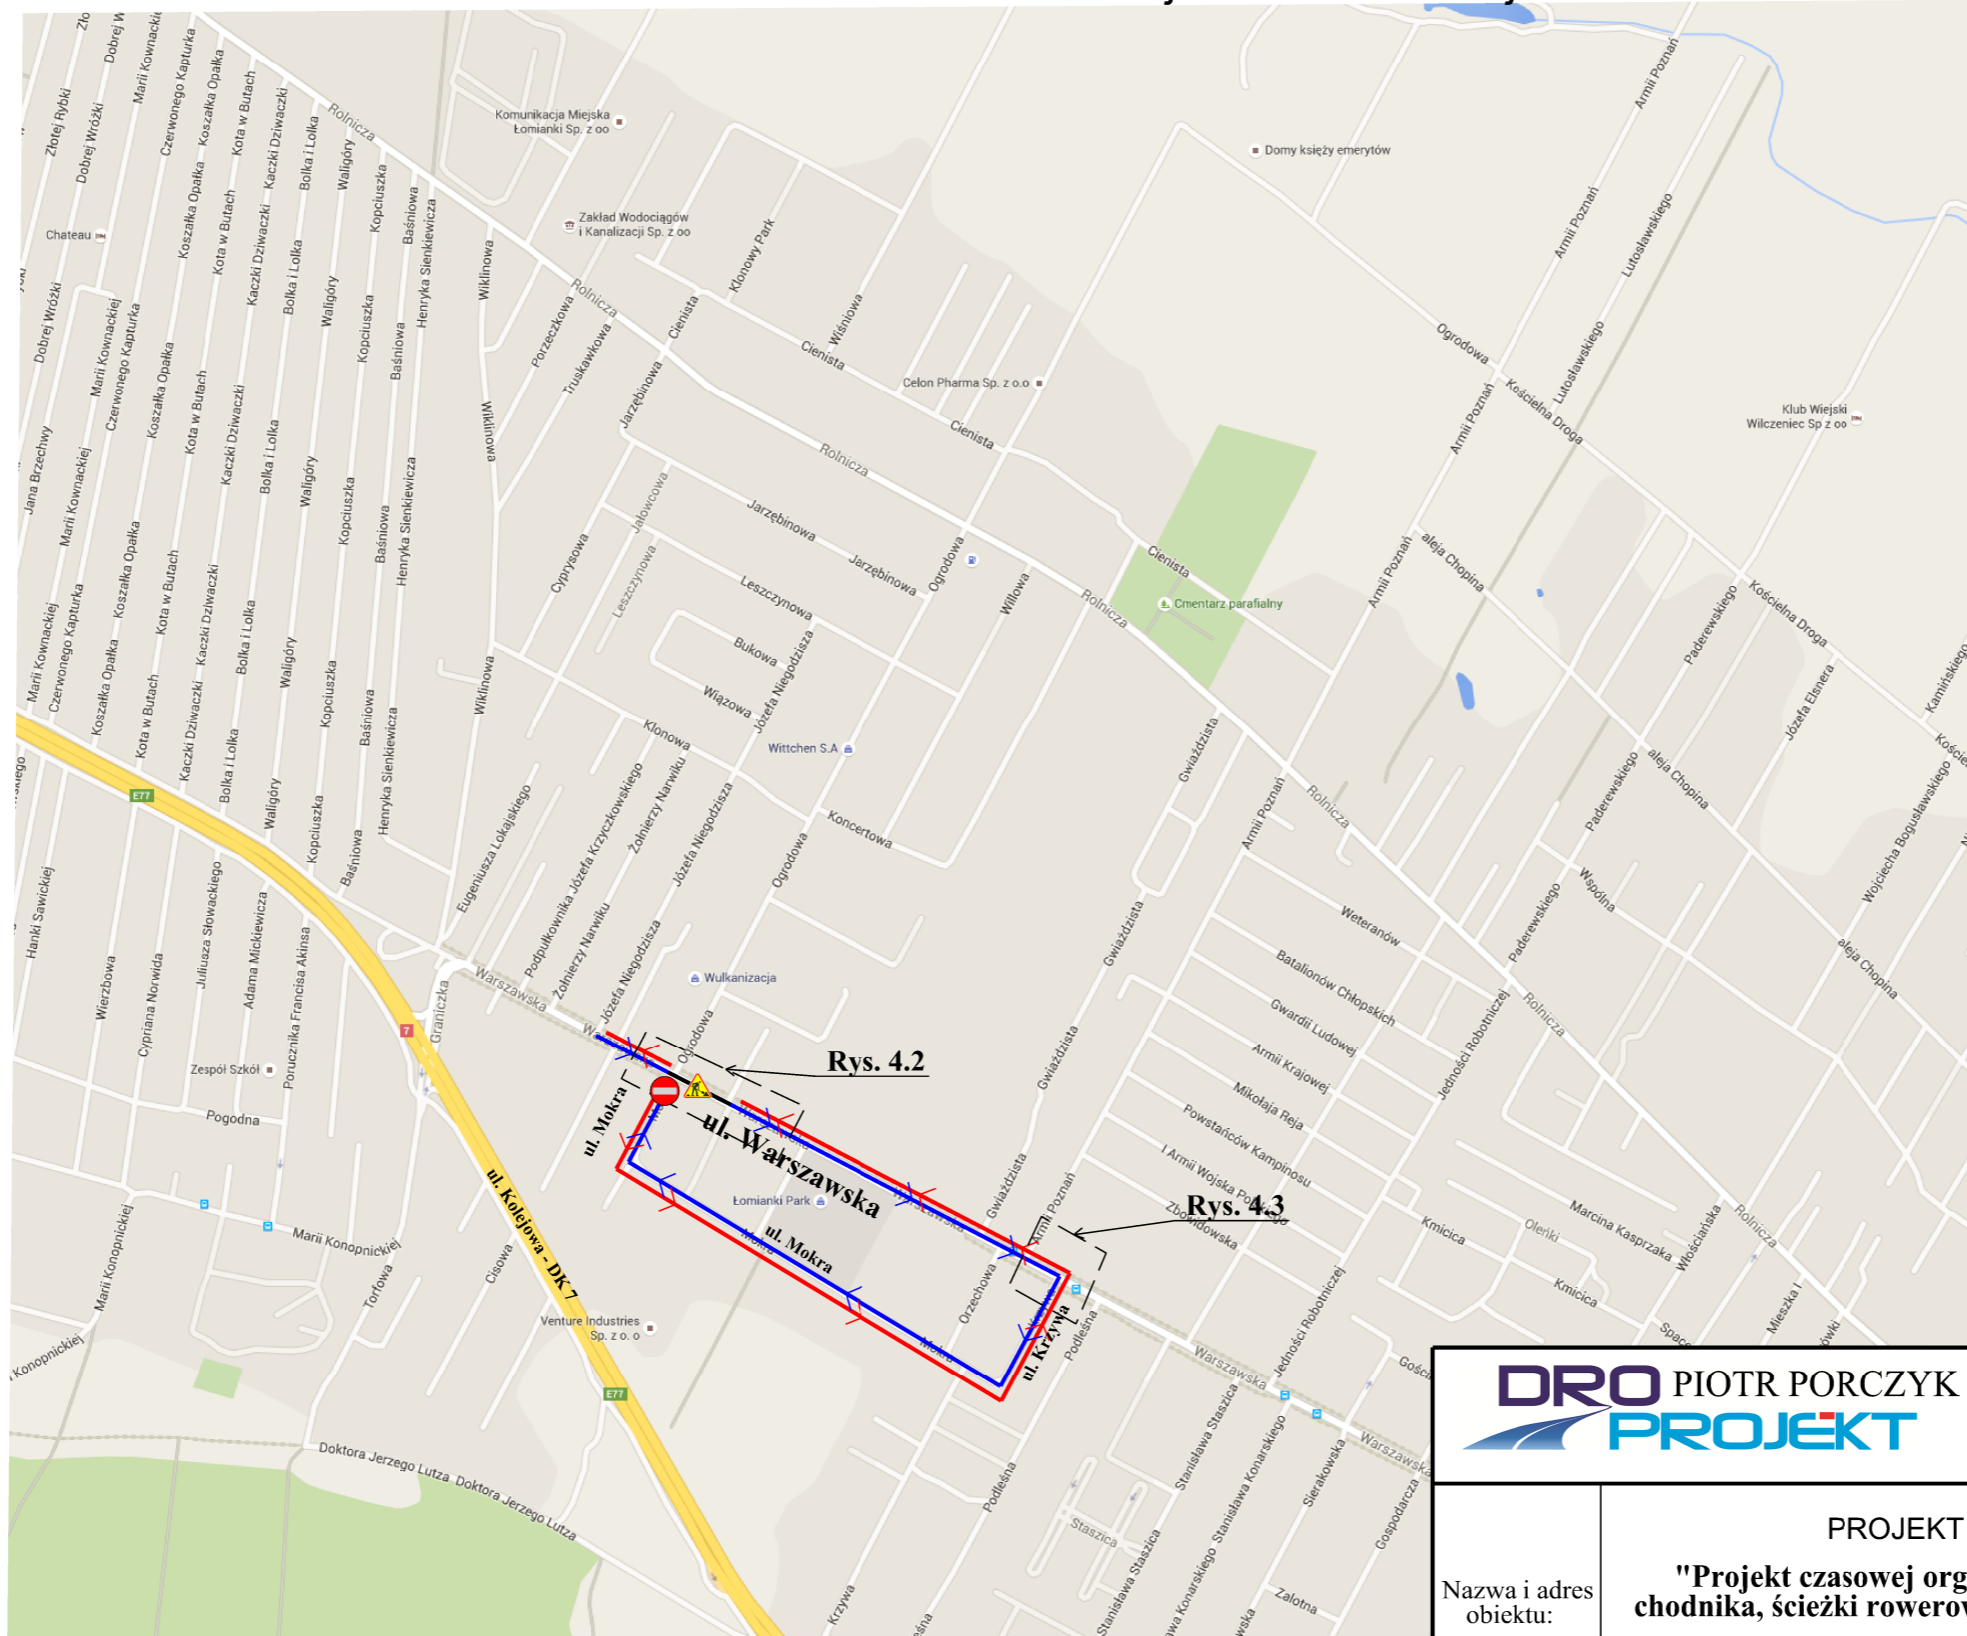

### Legenda

- odcinek, na którym prowadzone są roboty a ruch przebiega wachdłowo
- ↔ prowadzony objazd

Rys. 4.2

Rys. 4.3

**DRO PIOTR PORCZYK**  
**PROJEKT**

UL. POSŁAŃCÓW 3  
04-409 WARSZAWA  
TEL. 691945647 WWW.DROPROJEKT.COM.PL

Nazwa i adres obiektu:	PROJEKT CZASOWEJ ORGANIZACJI RUCHU "Projekt czasowej organizacji ruchu na potrzeby wybudowania chodnika, ścieżki rowerowej oraz remontu jezdni na ulicy Warszawskiej w Łomiankach"				Nr egz.	
Obiekt:	DROGA				Skala:	1 : 10 000
Tytuł rysunku:	SCHEMAT PROWADZONEGO OBJAZDU I PLAN ORIENTACYJNY				Nr rys.	4.1
Projektant:	mgr inż. Piotr Porczyk	MAZ/0175/POOD/11	drogowa	Podpis	Data:	lipiec 2016
Opracował:	inż. Marcin Szleszyński		drogowa			
Sprawdzający:						