
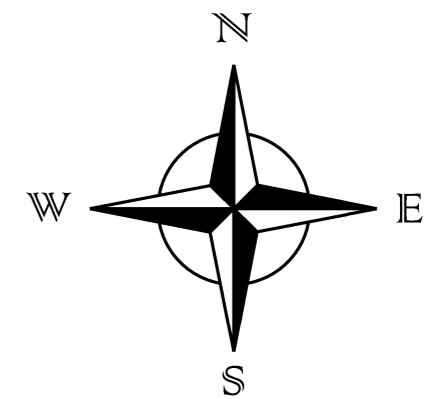


# Schemat prowadzonego objazdu i plan orientacyjny dla etapu I C

Dojazd do ul. Ogrodowej

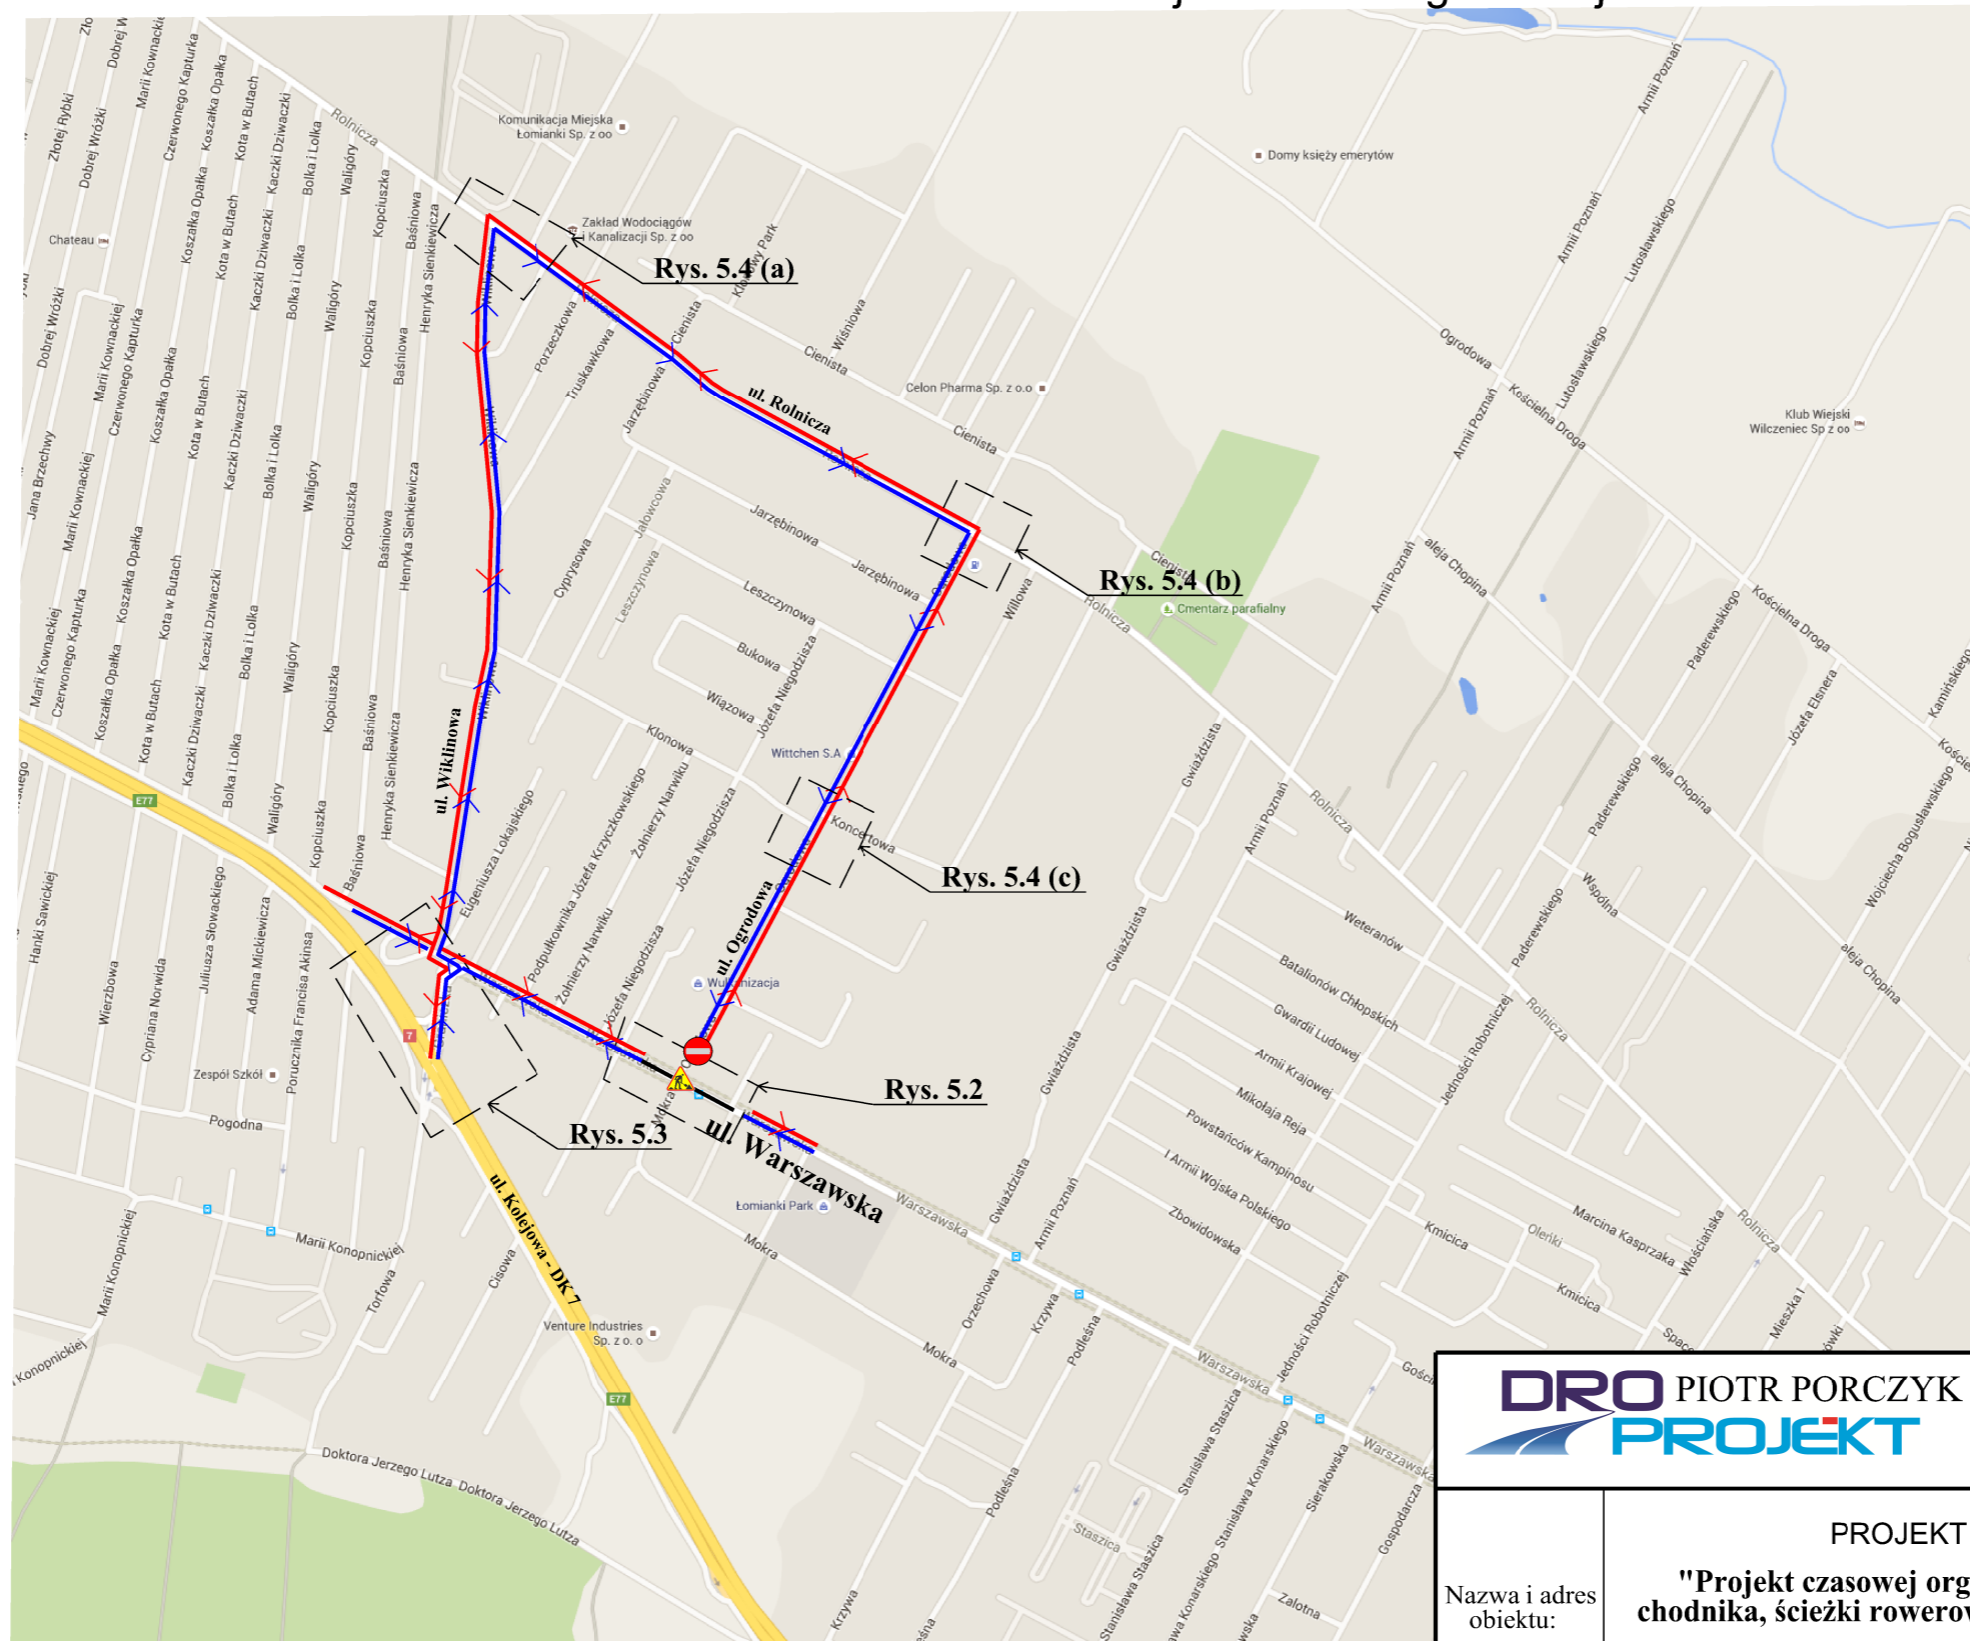

**Legenda**  
 odcinek, na którym prowadzone są roboty drogowe, a ruch odbywa się wachadlowo

prowadzony objazd

**DRO PIOTR PORCZYK**  
**PROJEKT**

UL. POSŁAŃCÓW 3  
 04-409 WARSZAWA  
 TEL. 691945647 WWW.DROPROJEKT.COM.PL

Nazwa i adres obiektu:	PROJEKT CZASOWEJ ORGANIZACJI RUCHU <b>"Projekt czasowej organizacji ruchu na potrzeby wybudowania chodnika, ścieżki rowerowej oraz remontu jezdni na ulicy Warszawskiej w Łomiankach"</b>				Nr egz.
Obiekt:	DROGA				Skala: 1 : 10 000
Tytuł rysunku:	SCHEMAT PROWADZONEGO OBJAZDU I PLAN ORIENTACYJNY				Nr rys. 5.1
Projektant:	mgr inż. Piotr Porczyk	MAZ/0175/POOD/11	drogowa	Podpis	Data: lipiec 2016
Opracował:	inż. Marcin Szleszyński		drogowa		
Sprawdzający:					