


# Schemat prowadzonego objazdu i plan orientacyjny dla etapu I E

## Dojazd do ul. Orzechowej

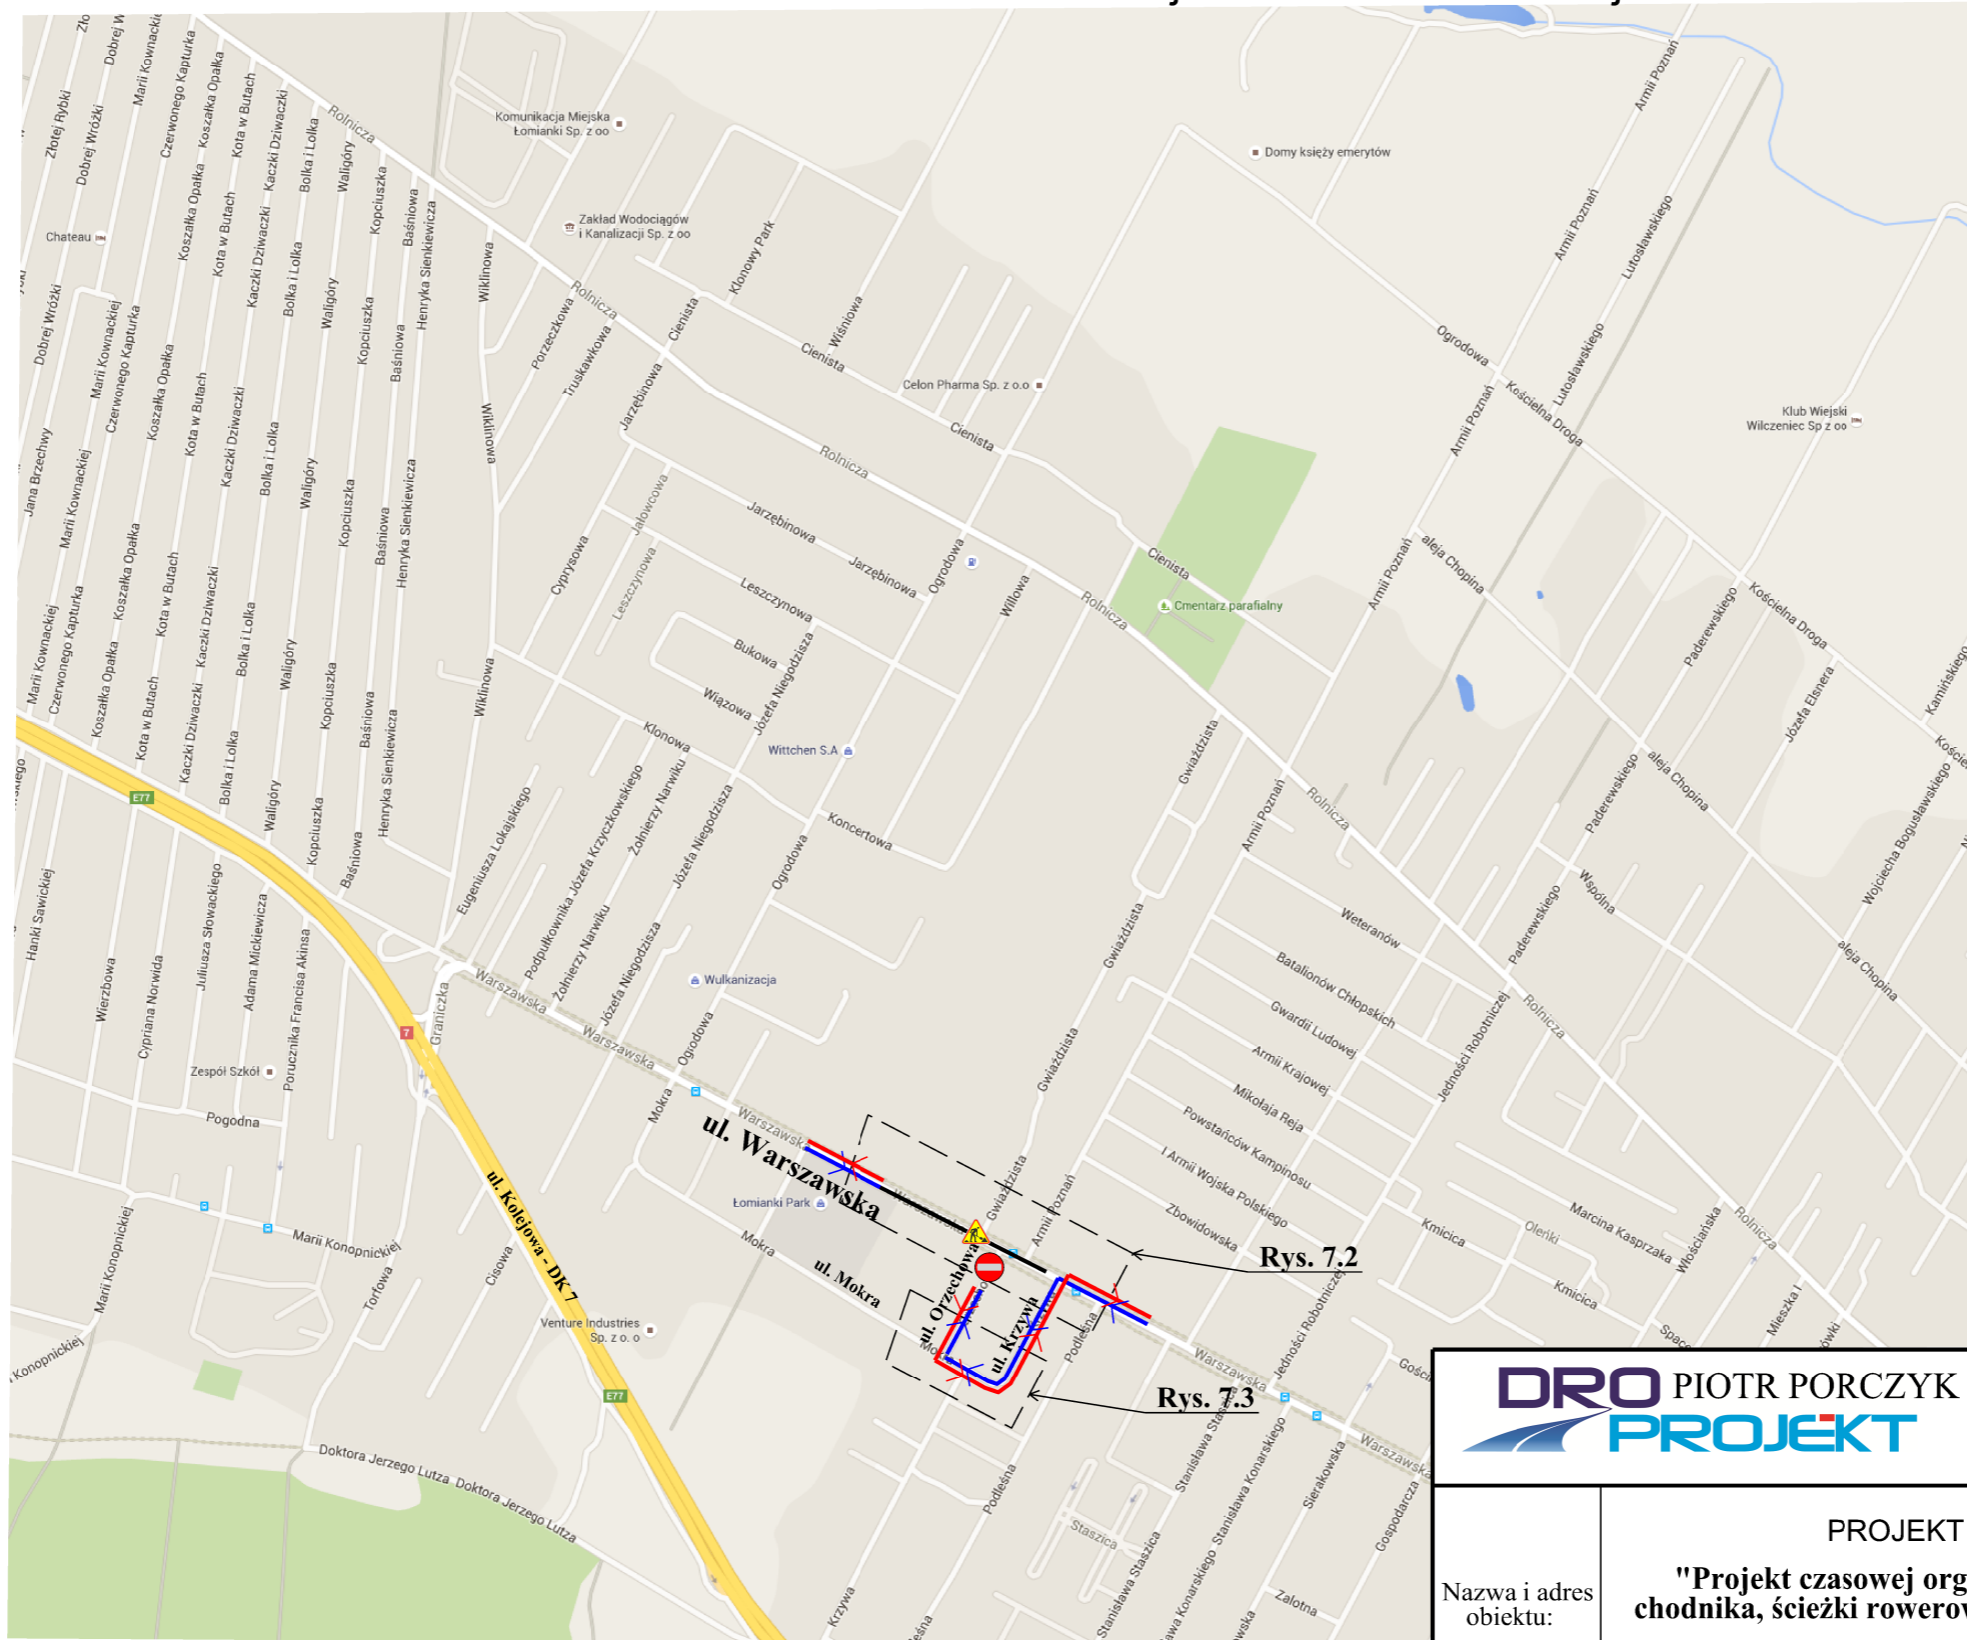

**Legenda**  
 odcinek, na którym prowadzone są roboty drogowe, a ruch odbywa się wachadłowo

  **prowadzony objazd**

Rys. 7.2

Rys. 7.3

**DRO PIOTR PORCZYK**  
**PROJEKT**

UL. POSŁAŃCÓW 3  
 04-409 WARSZAWA  
 TEL. 691945647 WWW.DROPROJEKT.COM.PL

Nazwa i adres obiektu:	PROJEKT CZASOWEJ ORGANIZACJI RUCHU <b>"Projekt czasowej organizacji ruchu na potrzeby wybudowania chodnika, ścieżki rowerowej oraz remontu jezdni na ulicy Warszawskiej w Łomiankach"</b>				Nr egz.	
Obiekt:	DROGA				Skala:	1 : 10 000
Tytuł rysunku:	SCHEMAT PROWADZONEGO OBJAZDU I PLAN ORIENTACYJNY				Nr rys.	7.1
Projektant:	Imię i nazwisko	Nr uprawnień	Specjalność	Podpis	Data:	lipiec 2016
Opracował:	inż. Marcin Szleszyński		drogowa			
Sprawdzający:						