
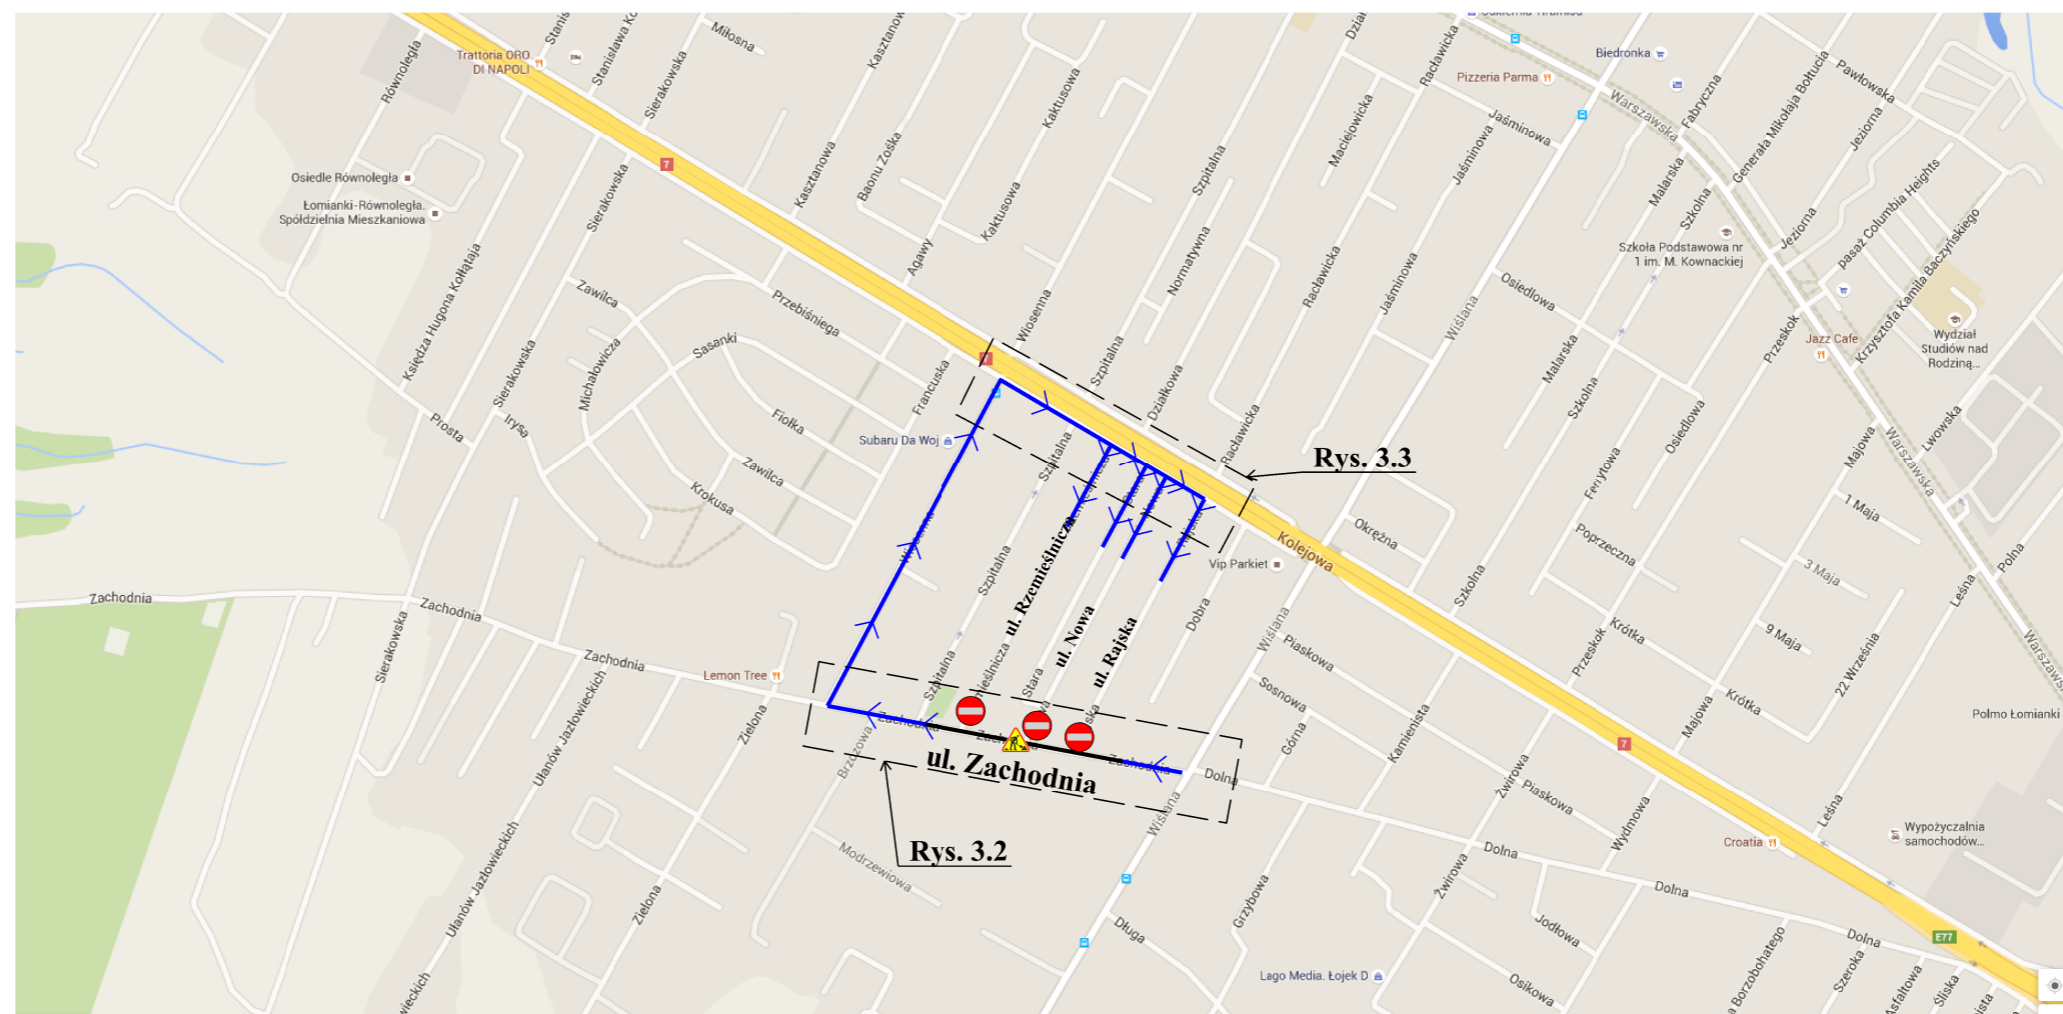


# Schemat prowadzonego objazdu i plan orientacyjny dla etapu I A (roboty nawierzchniowe na odcinku od ul. Wiślanej do ul. Rzemieślniczej)

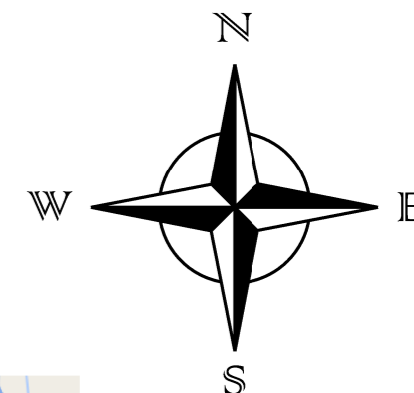

### Legenda

- odcinek na, którym prowadzone są roboty i ruch odbywa się wachadłowo
- prowadzony dojazd do ulic

		UL. POSŁAŃCÓW 3 04-409 WARSZAWA TEL. 691945647 WWW.DROPROJEKT.COM.PL		
Nazwa i adres obiektu:	PROJEKT CZASOWEJ ORGANIZACJI RUCHU "Projekt czasowej organizacji ruchu na potrzeby przebudowy ul. Zachodniej (odc. Zielona - Wiśłana) w Łomiankach"			Nr egz.
Obiekt:	DROGA			Skala: 1 : 10 000
Tytuł rysunku:	SCHEMAT PROWADZONEGO OBJAZDU I PLAN ORIENTACYJNY			Nr rys. 3.1
Projektant:	mgr inż. Piotr Porczyk	MAZ/0175/POOD/11	drogowa	Data: lipiec 2016
Opracował:	inż. Marcin Szleszyński		drogowa	
Sprawdzający:				