
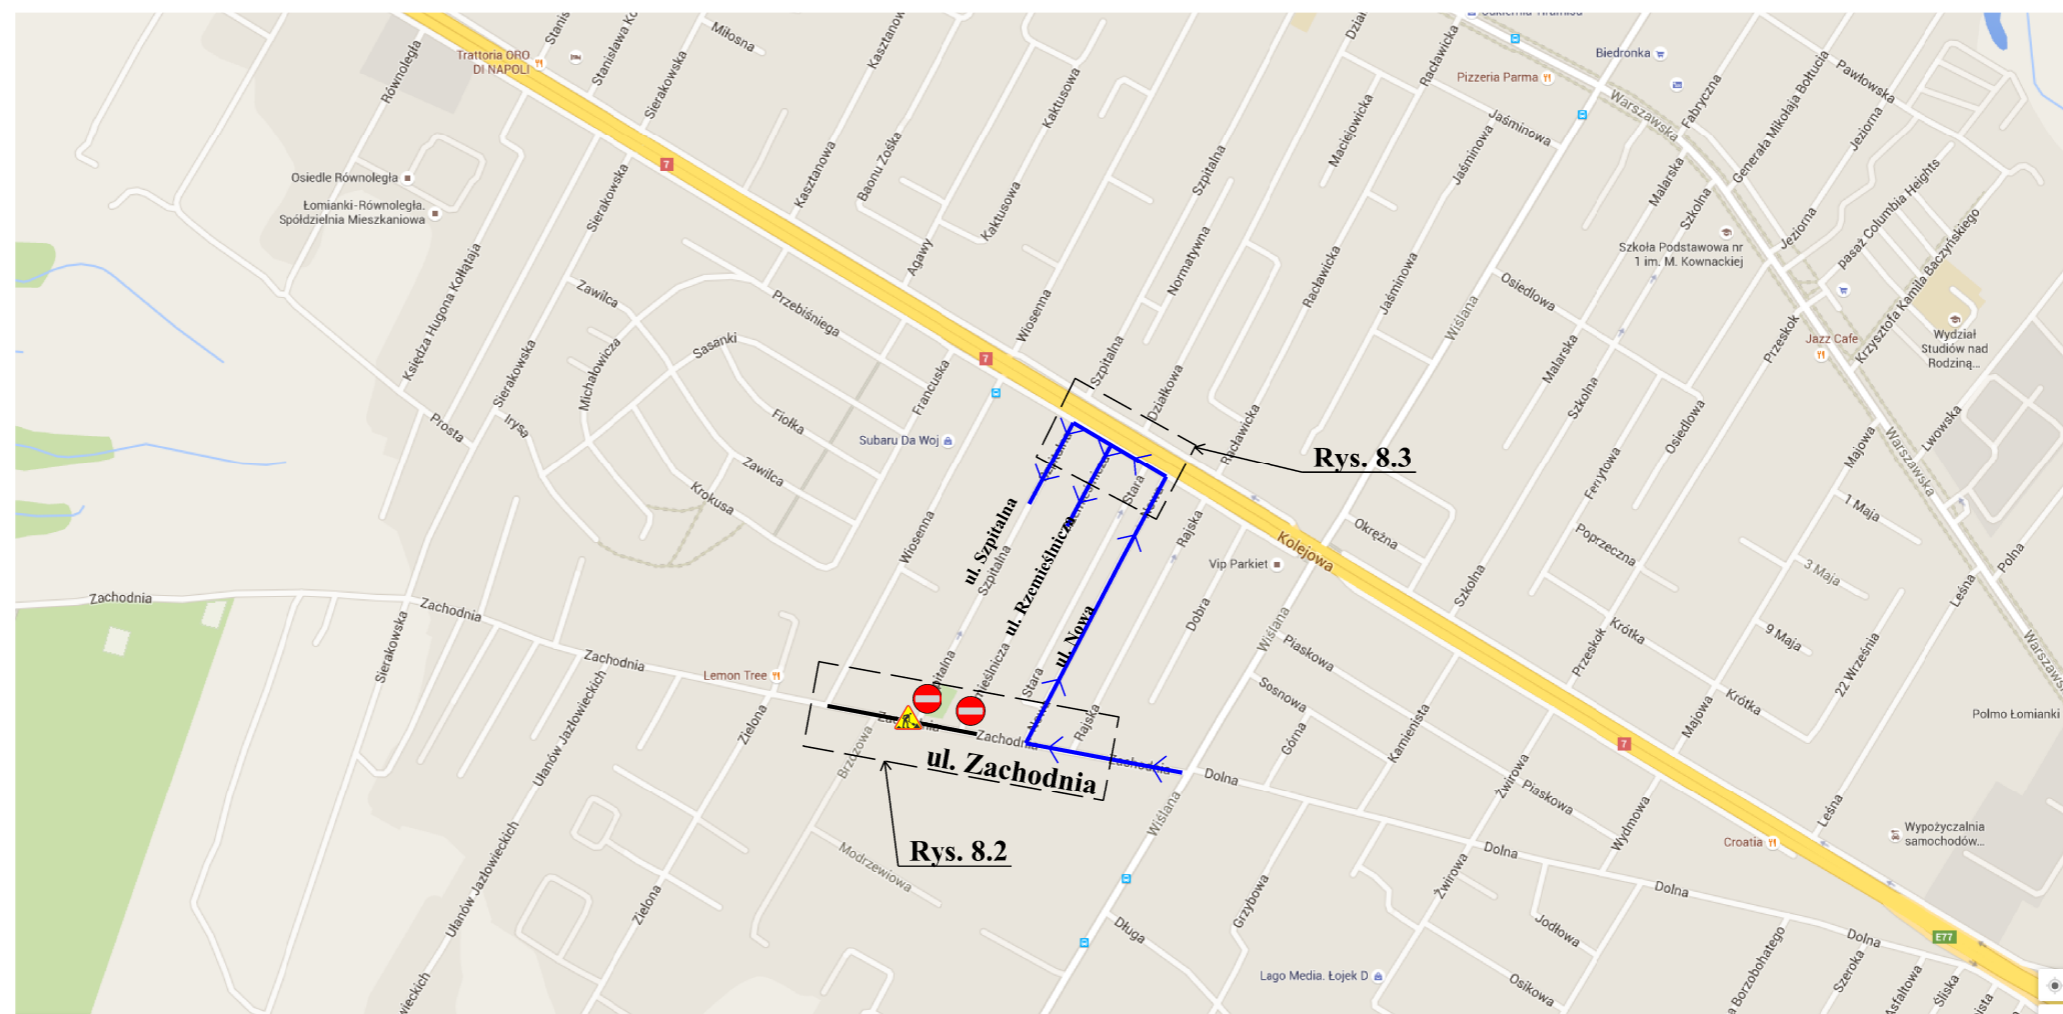



Schemat prowadzonego objazdu i plan orientacyjny dla etapu III B (przebudowa chodnika na odcinku od ul. Rzemieślniczej do ul. Wiosennej)

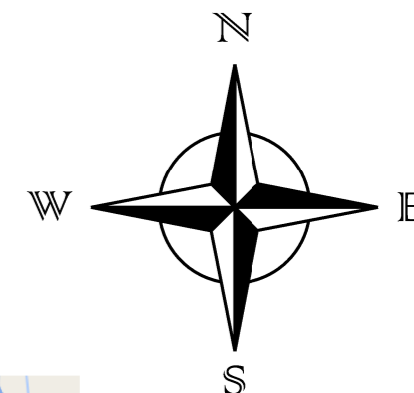

Legenda

- odcinek na, którym prowadzone są roboty
- prowadzony dojazd do ulic

		UL. POSŁAŃCÓW 3 04-409 WARSZAWA TEL. 691945647 WWW.DROPROJEKT.COM.PL			
Nazwa i adres obiektu:	PROJEKT CZASOWEJ ORGANIZACJI RUCHU "Projekt czasowej organizacji ruchu na potrzeby przebudowy ul. Zachodniej (odc. Zielona - Wiślana) w Łomiankach"			Nr egz.	
Obiekt:	DROGA			Skala:	1 : 10 000
Tytuł rysunku:	SCHEMAT PROWADZONEGO OBJAZDU I PLAN ORIENTACYJNY			Nr rys.	8.1
Projektant:	mgr inż. Piotr Porczyk	Nr uprawnień	MAZ/0175/POOD/11	Specjalność	drogowa
Opracował:	inż. Marcin Szleszyński			Podpis	
Sprawdzający:				Data:	lipiec 2016