


PROJEKTOWANY PRZEKRÓJ ul. KOŚCIELNA DROGA
NA ODCINKU ul. WIŚLANA - ul. ARMII POZNAŃ

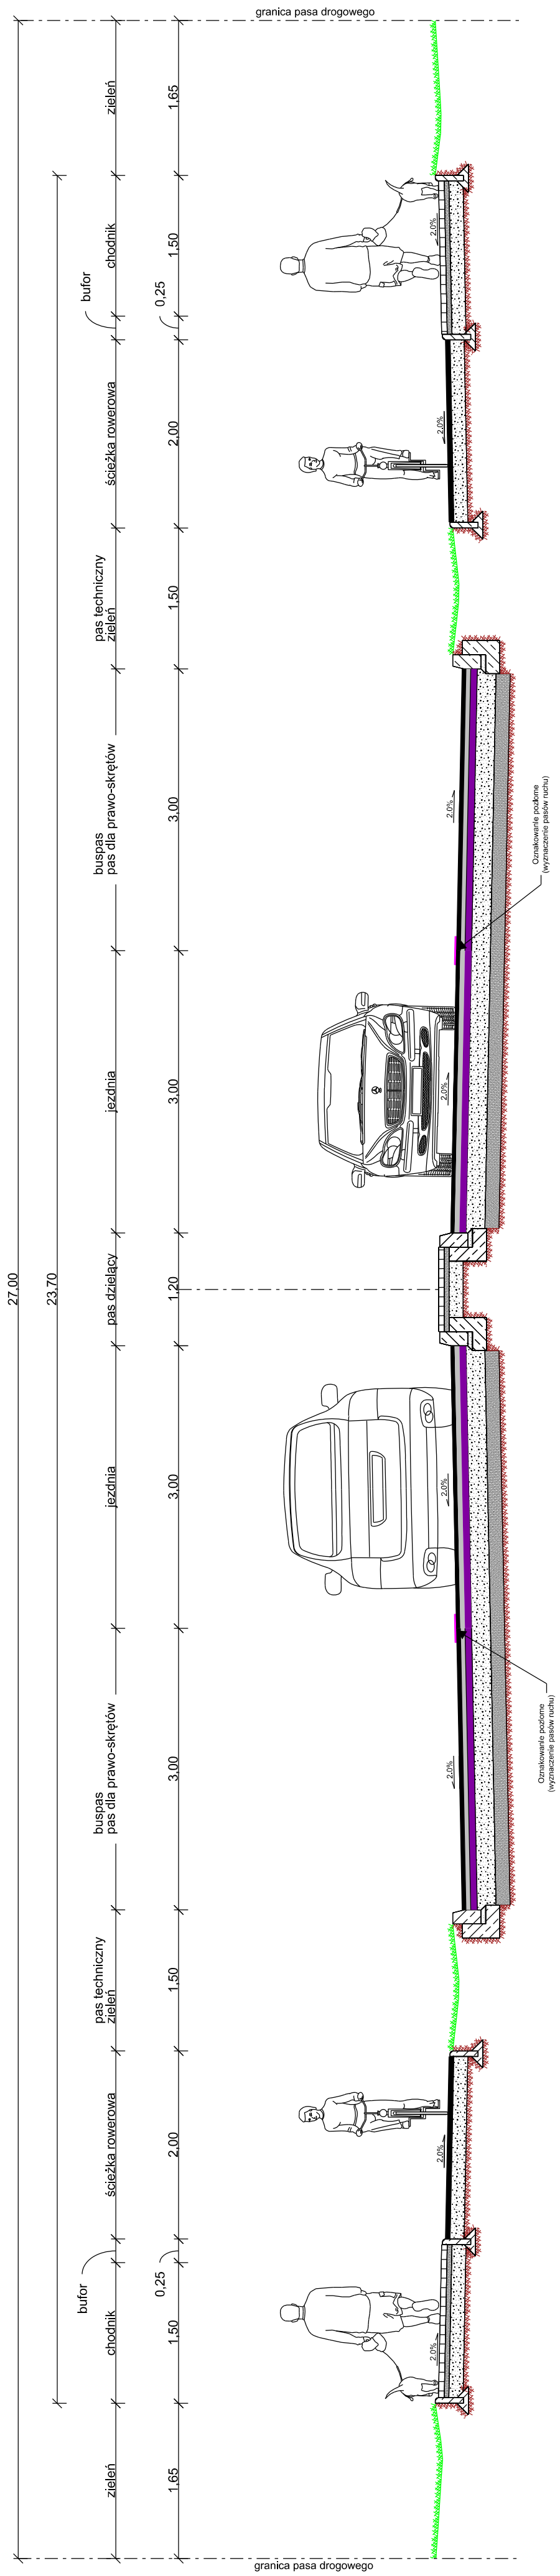

- Parametry techniczne:
- klasa techniczna - Z
 - prędkość projektowa - 50 km/h
 - szerokość jezdni - 2x3,0m
 - szerokość opaski zieleni - 2x1,5m
 - nośność nawierzchni - 100kN/os
 - szerokość ulicy w liniach rozgraniczających - 27,0m