




# STUDIUM UWARUNKOWAŃ I KIERUNKÓW ZAGOSPODAROWANIA PRZESTRZENNEGO MIASTA I GMINY ŁOMIAŃKI

## UWARUNKOWANIA

1:10 000

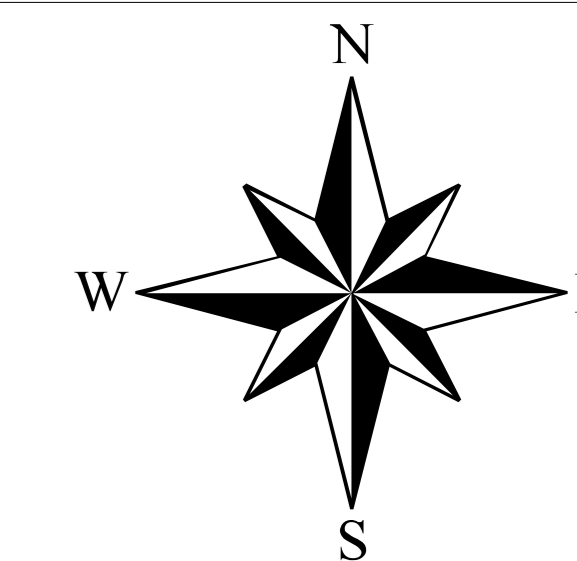

Załącznik nr 2  
do Uchwały Nr IX/90/2015  
Rady Miejskiej w Łomiankach  
z dnia 13 sierpnia 2015 roku

### OZNACZENIA

- granicę gminy
- granicę miasta
- granicę pomocniczych jednostek administracyjnych

#### Ochrona przyrody:

- granicę Kampinoskiego Parku Narodowego
- granicę rezerwatu przyrody
- granicę Obszaru Ochrony Ścisłej Sieraków

#### Warszawski Obszar Chronionego Krajobrazu:

- strefę szczególnej ochrony ekologicznej
- strefę ochrony urbanistycznej
- strefę zwykłą

- obszar natura 2000

- pomniki przyrody

#### korytarze ekologiczne:

- ponadregionalny - istniejący
- regionalny - istniejący
- lokalny - istniejący
- lokalny - zagrożony utratą ciągłości

#### Ochrona gruntów rolnych i leśnych:

- grunty rolne klasy III
- grunty rolne klasy III, które uzyskały zgodę na zmianę przeznaczenia na cele nierolnicze
- grunty leśne

#### Zasoby złóż i wód podziemnych:

- granicę udokumentowanego złoża
- zasięg GZWP nr 222

#### Ochrona zabytków:

- zabytki wpisane do rejestru Wojewódzkiego Konserwatora Zabytków
- zabytki ujęte w ewidencji Wojewódzkiego Konserwatora Zabytków

- granicę stanowisk archeologicznych

#### Infrastruktura techniczna:

- drogę krajową nr 7
- planowaną drogę ekspresową S7
- planowaną drogę główną ruchu przyspieszonego Legionowska Trasa Mostowa

#### Linie energetyczne wysokiego napięcia:

- istniejąca (wraz ze strefą ochronną)
- projektowana (linia kablowa 110kV)
- ropociąg (wraz ze strefą bezpieczeństwa)


#### Gazociąg:

- istniejący (wraz ze strefą kontrolowaną)
- projektowany (wraz ze strefą kontrolowaną)
- stacja redukcyjna gazu
- wał przeciwpowodziowy

- ujęcie wody i/lub stacja uzdatniania wody
- istniejąca oczyszczalnia ścieków

#### Zagrożenie powodzią i podtopieniami:

- obszary szczególnego zagrożenia powodzią o prawdopodobieństwie wystąpienia powodzi raz na 10 lat oraz pokrywane się z nimi obszary szczególnego zagrożenia powodzią o prawdopodobieństwie wystąpienia raz na 100 lat

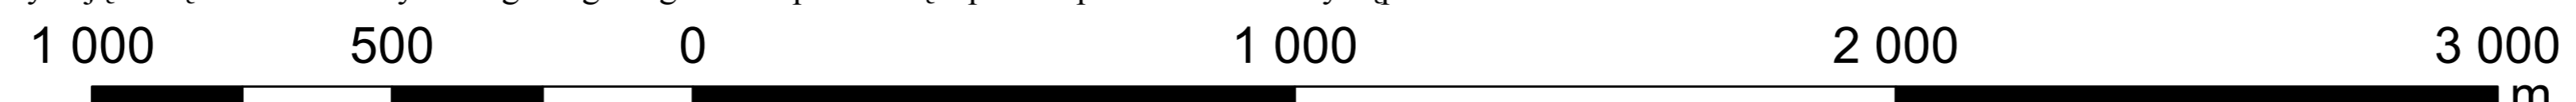

SPORZĄDZIŁ: BURMISTRZ ŁOMIAŃKI  
ul. Warszawska 115, 05-092 Łomianki

OPRACOWAŁ: Wydział Ładu Przemysłowego  
Urząd Miejski w Łomiankach  
ul. Warszawska 71, 05-092 Łomianki