






Plan zagospodarowania terenu dla zadania pn. "Budowa sieci wodociągowej i kanalizacyjnej na terenie Dziekanowa Leśnego"

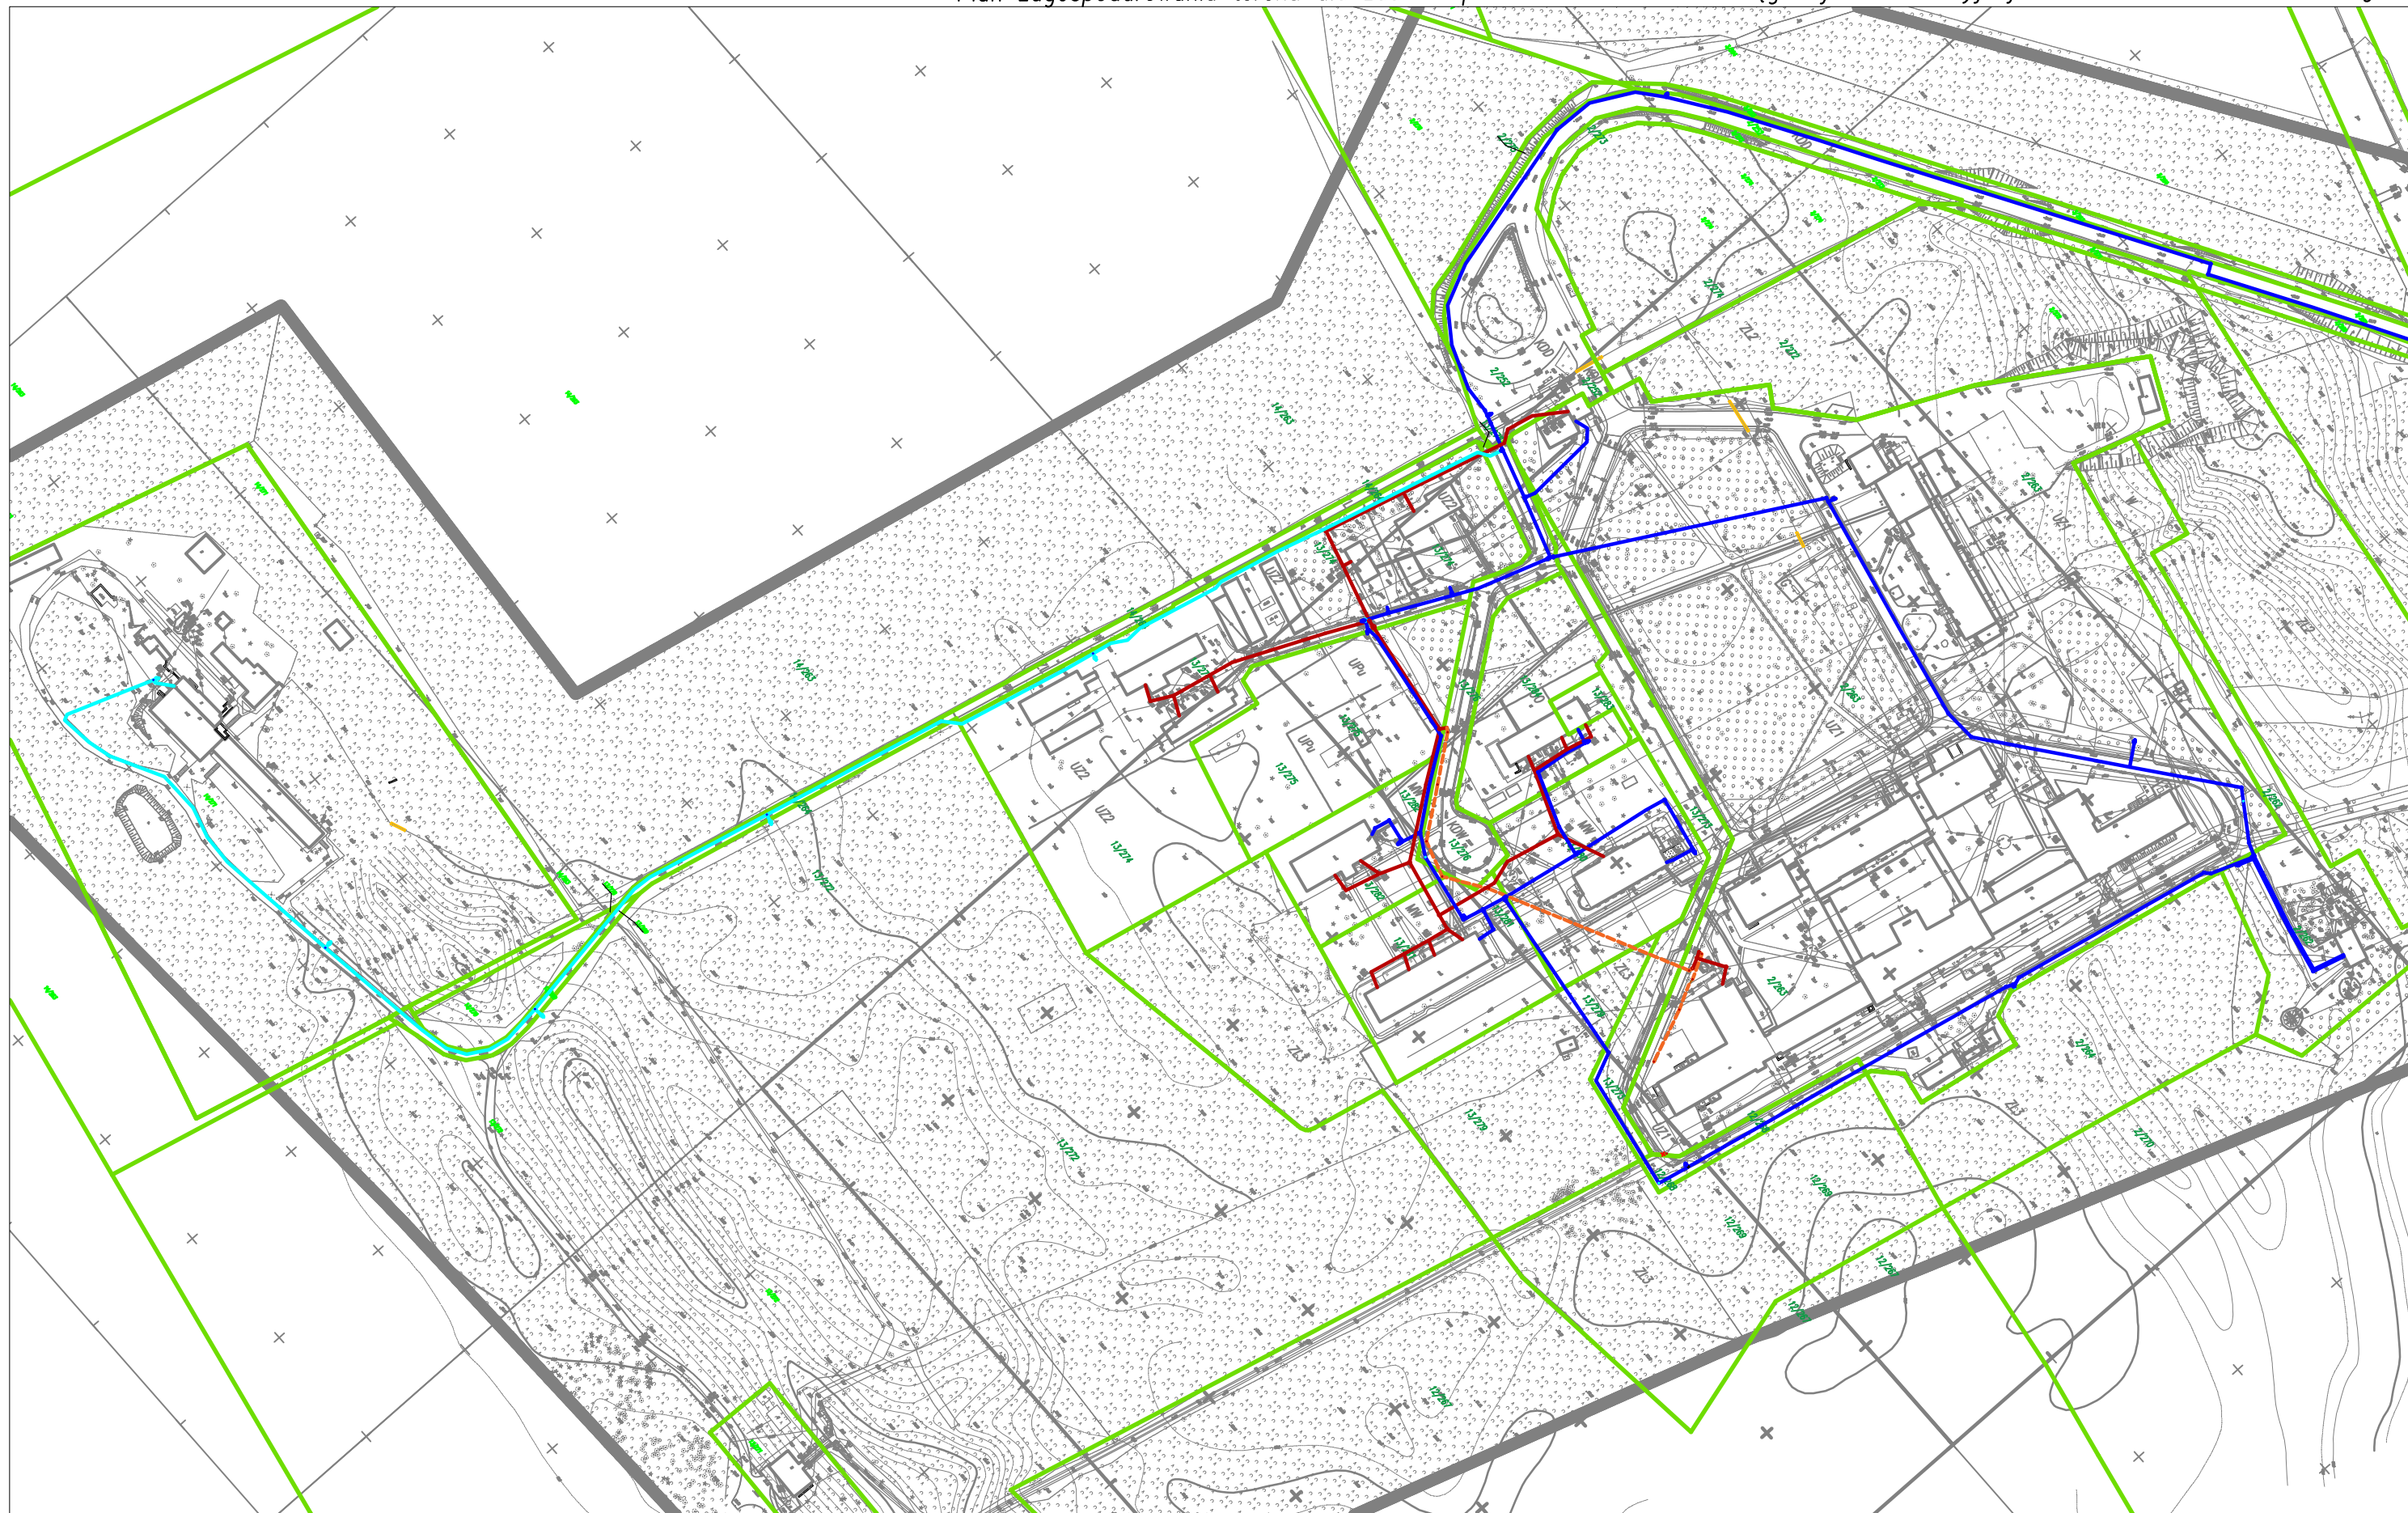

LEGENDA:

-  Proj. sieć wodociągowa
-  Proj. sieć kanalizacji sanitarnej grawitacyjnej
-  Proj. sieć kanalizacji sanitarnej tłocznej
-  wnioskowany zakres robót do odjęcia z realizacji (sieć wodociągowej do budynków Kampinoskiego Parku Narodowego)