

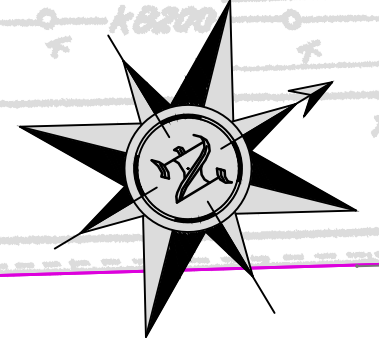


WŚEY Q ŠOP OZÁ ĀÁ |ÉS[ &ā } æŌ[ \* æā[ Á |ÉŌ: ^\* [ , ^Ō: ÈĀ, ÈĀ |ÁĠ JĒÉÍ ĀĀ[ { ā æ ō[ ] ^D

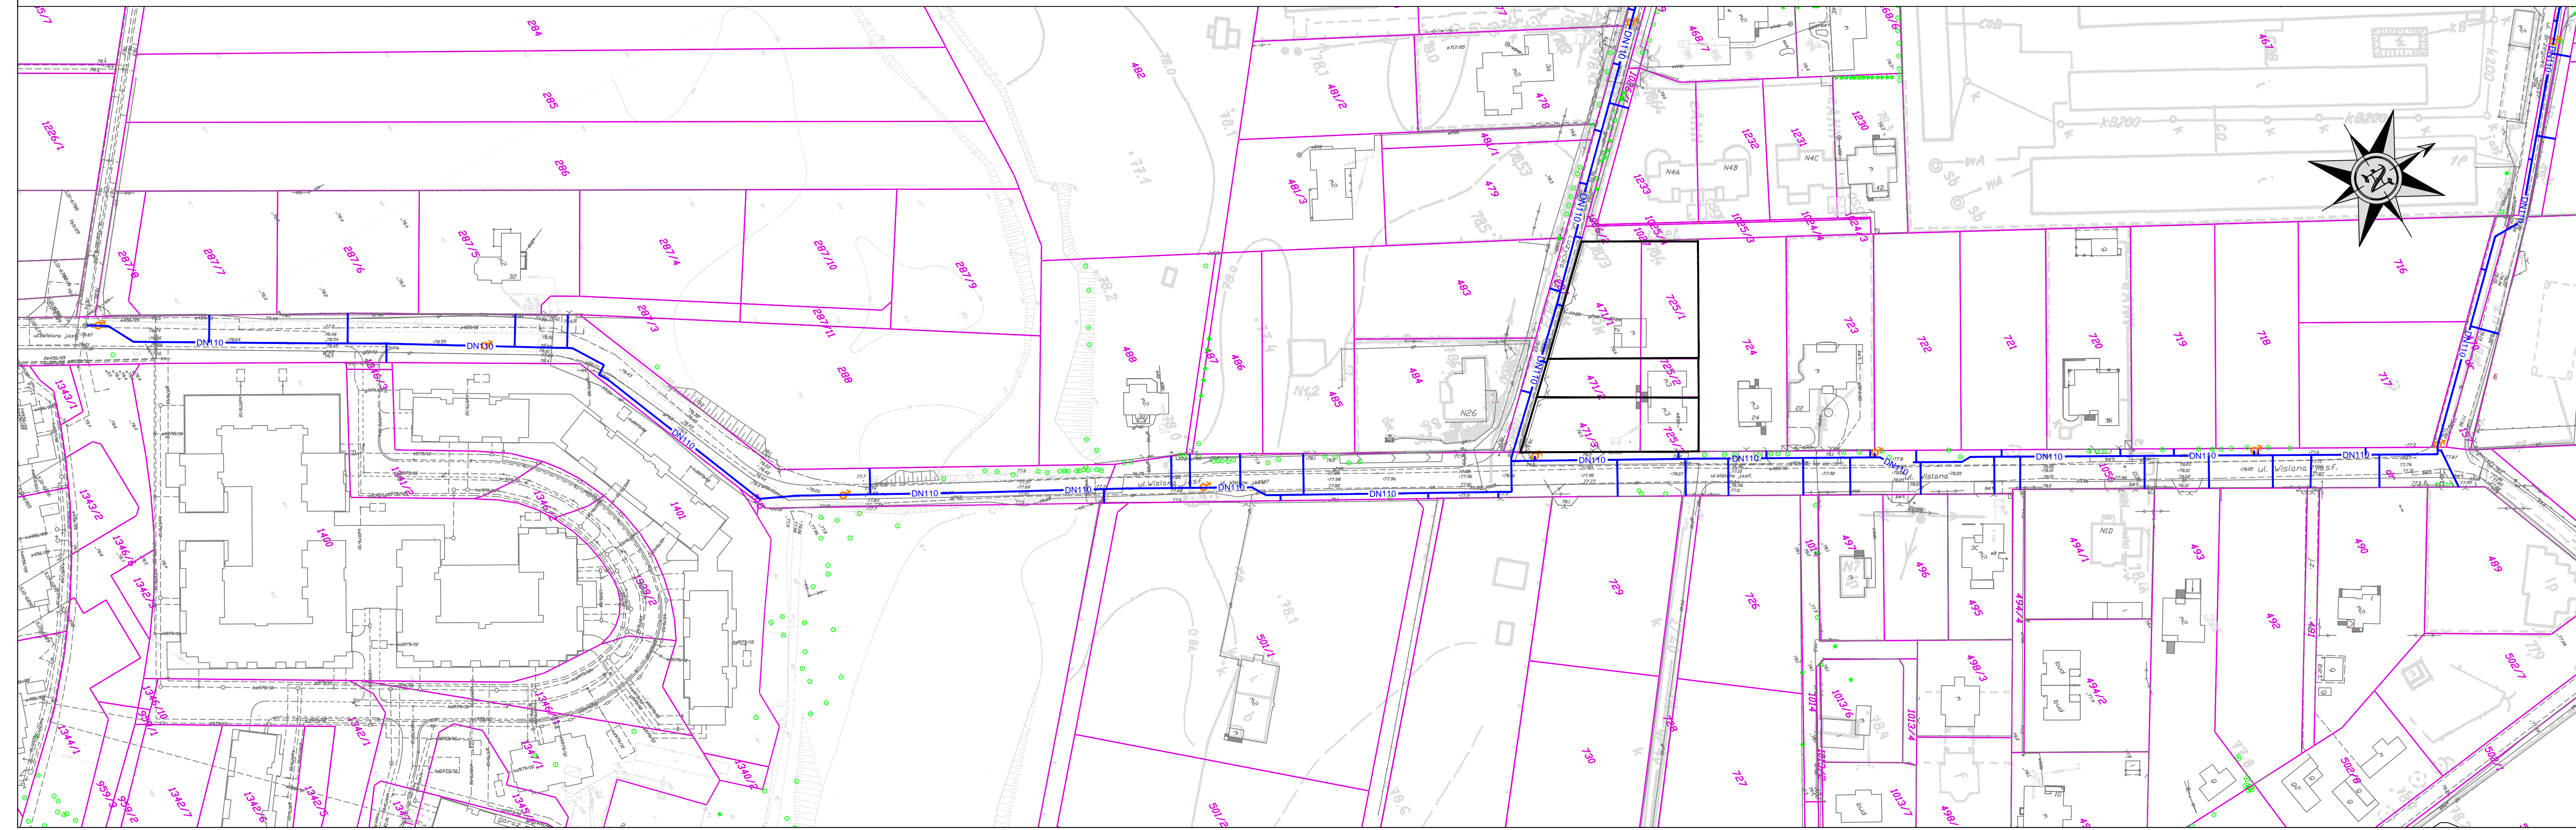

ORIENTACJA:  
 ý[ { ā } ō[ , ōĀ æ: æ • \ ōæ@ ā ā

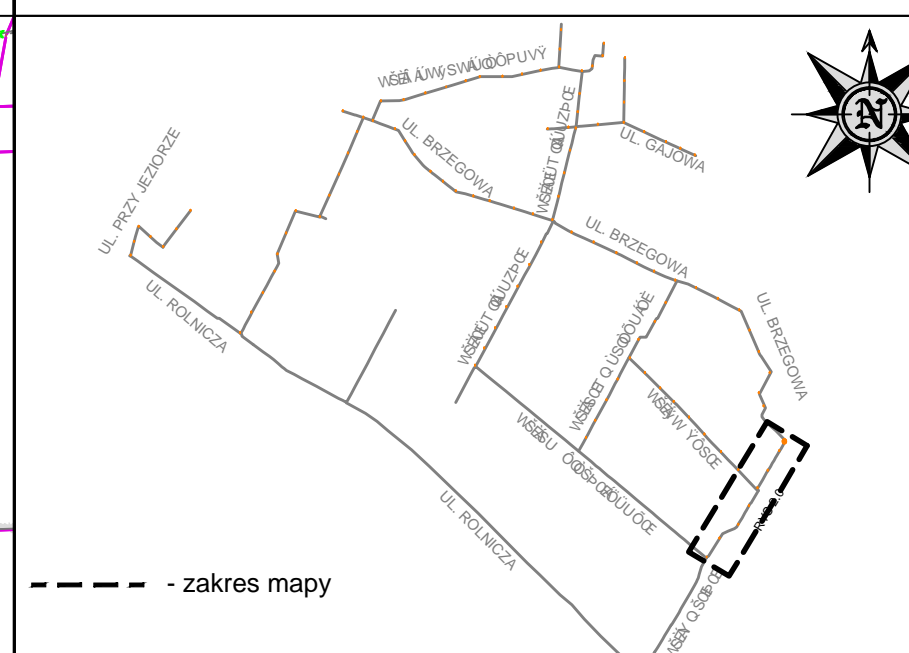

- LEGENDA:
- ĒæĀ: | b\q, æĀ ĀæĀ [ ā | ō\* [ , ^b
  - Ē [ ā: ōĀ, ōĀ } Ć!æĀ: ōĀ \D
  - Ē: | b c Ā [ ā: ōĀ: ōĀ Q [ ý & [ ] ^Ā: ōĀ ĀĀ & Ā [ ĀĀ ] ^ [ ōæĀ ] ā: ōĀ ĀĀ: & Ā: ^ [ \ Ā ] [ ōĀ ] ĀĀ ĀĀ [ ( ^d5, D
  - ⊕ - projektowany hydrant

EUROTECH Maciej Taff  
 Stanisławów Drugi  
 ul. Łąkowa 2b  
 05-119 Legionowo  
 eurotech2000@poczta.onet.pl



INWESTOR:	Gmina Łomianki, ul. Warszawska 115, 05-092 Łomianki	Umowa nr.:
NAZWA PROJEKTU:	Zapewnienie bezpieczeństwa zaopatrzenia mieszkańców w wodę poprzez budowę sieci wodociągowej na terenie sołectwa Łomianki Dolne, Kępa Kiełpińska i Dziekanów Polski w Gminie Łomianki.	
NAZWA RYSUNKU:	Plan sytuacyjny	Stadium: Uzgodnienie projektu
PROJEKTOWAŁ:	mgr inż. Maciej Taff upr. nr. WA-401/01	podpis:
SPRAWDZIŁ:	mgr inż. Adam Lachowski upr. nr. MAZ/0054/PWOS/03	podpis:
OPRACOWAŁ:	mgr inż. Magdalena Matusiewicz	podpis:
Miejscowość, data	Warszawa, marzec 2011 r.	
skala:	1:1000	NR. RYS. 2.0