
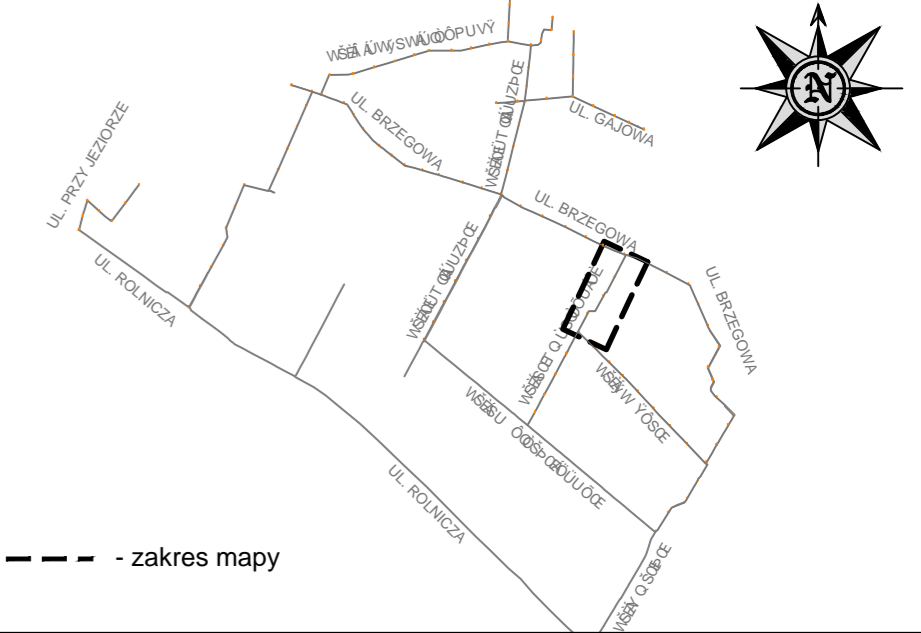


WŚSÓE Q ÒSÓÓUÁÓËÁ àÁ |ÉYˆ ^ & a b[Á |ÉÓ: ^* [, ^ ó: ÉÁ , ÉÁ |Á ĩ ÁË [{ ã\ äÖ [] ^D

ORIENTACJA:

Y [{ ã\ äÖ [, ãY æ : æ \ äZæQ à) ä

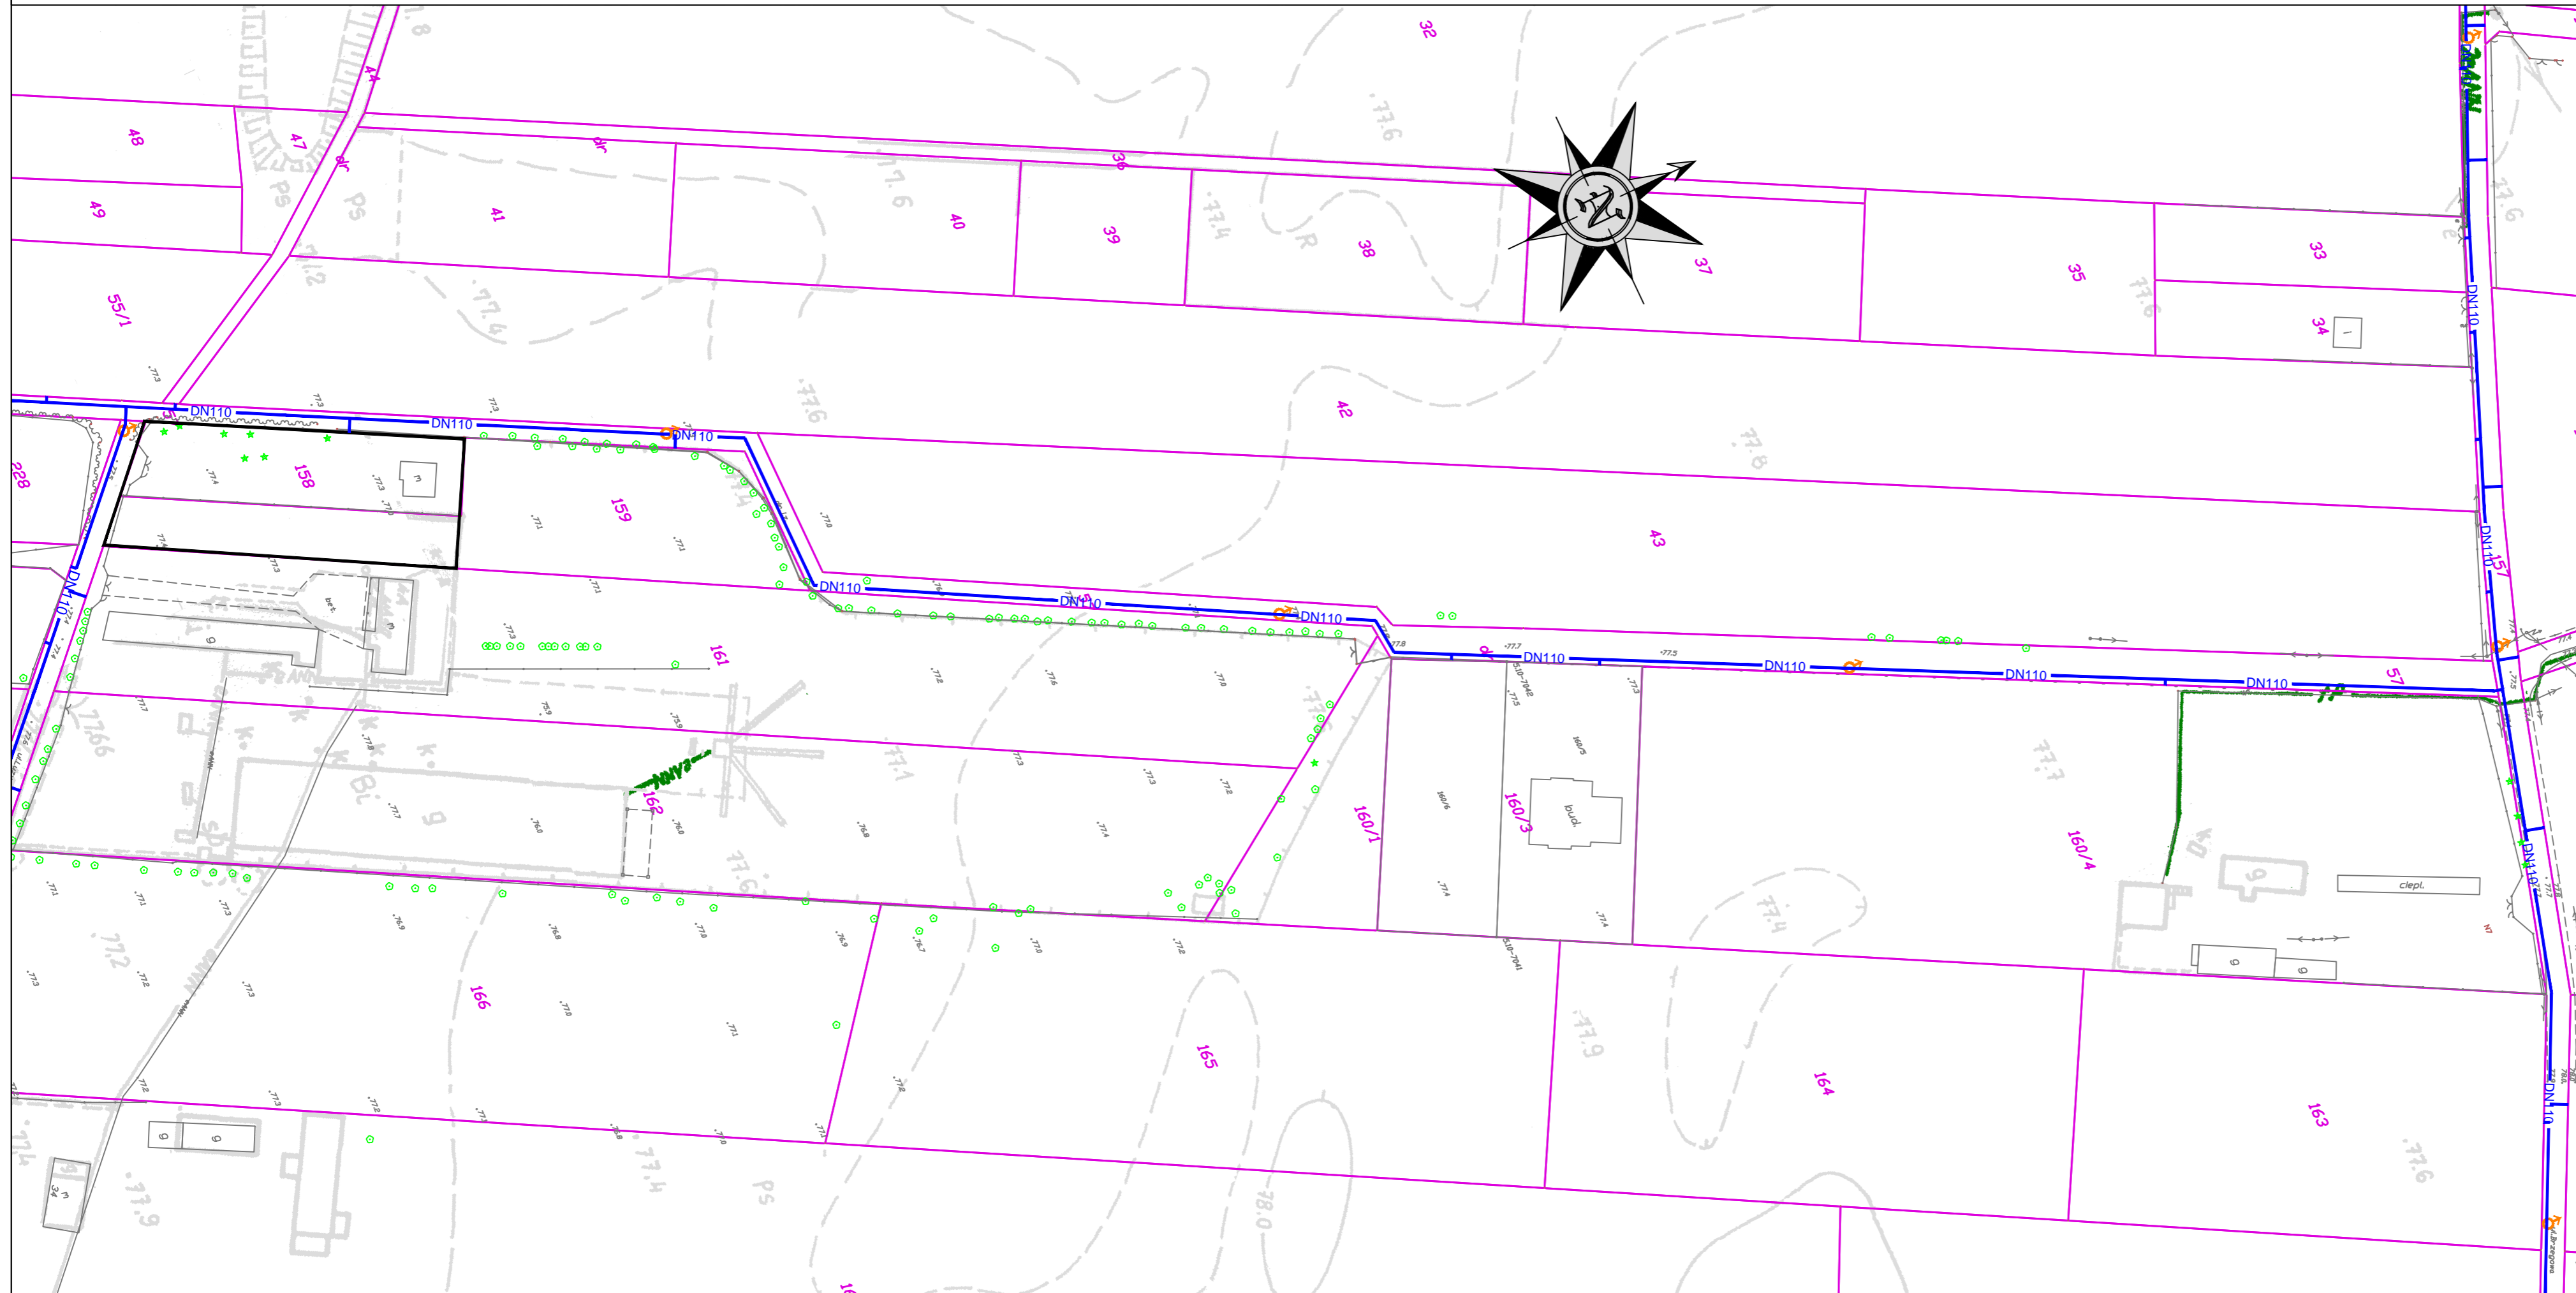

LEGENDA:

- (blue line) — Éúæˆ Á [| ù ù , æ ^ Á á á ð [á [ðá * [, Á
- (purple line) — É [: á: ãY, ãY) & bˆ Ç: ãZÆÁ: ãY \ D
- (black line) — É [: ^ b ç Á [á: ãY: ãY \ Ç [y & [] ^ Á: ãY æ æY & Á [Á á ^ * [, yæ æ æ æY á: ãY æ æY: & Ç: ^ [[Á] [. æ] a b ä á [{ ^d5, D
- (orange symbol) — projektowany hydrant

EUROTECH Maciej Taff
Stanisławów Drugi
ul. Łąkowa 2b
05-119 Legionowo
eurotech2000@poczta.onet.pl



INWESTOR:	Gmina Łomianki, ul. Warszawska 115, 05-092 Łomianki	Umowa nr.:
NAZWA PROJEKTU:	Zapewnienie bezpieczeństwa zaopatrzenia mieszkańców w wodę poprzez budowę sieci wodociągowej na terenie sołectwa Łomianki Dolne, Kępa Kiełpińska i Dziekanów Polski w Gminie Łomianki.	
NAZWA RYSUNKU:	Plan sytuacyjny	Stadium: Uzgodnienie projektu
PROJEKTOWAŁ:	mgr inż. Maciej Taff upr. nr. WA-401/01	podpis:
SPRAWDZIŁ:	mgr inż. Adam Lachowski upr. nr. MAZ/0054/PWOS/03	podpis:
OPRACOWAŁ:	mgr inż. Magdalena Matusiewicz	podpis:
Miejscowość, data	Warszawa, marzec 2011 r.	
skala:	1:1000	NR. RYS. 4.1