
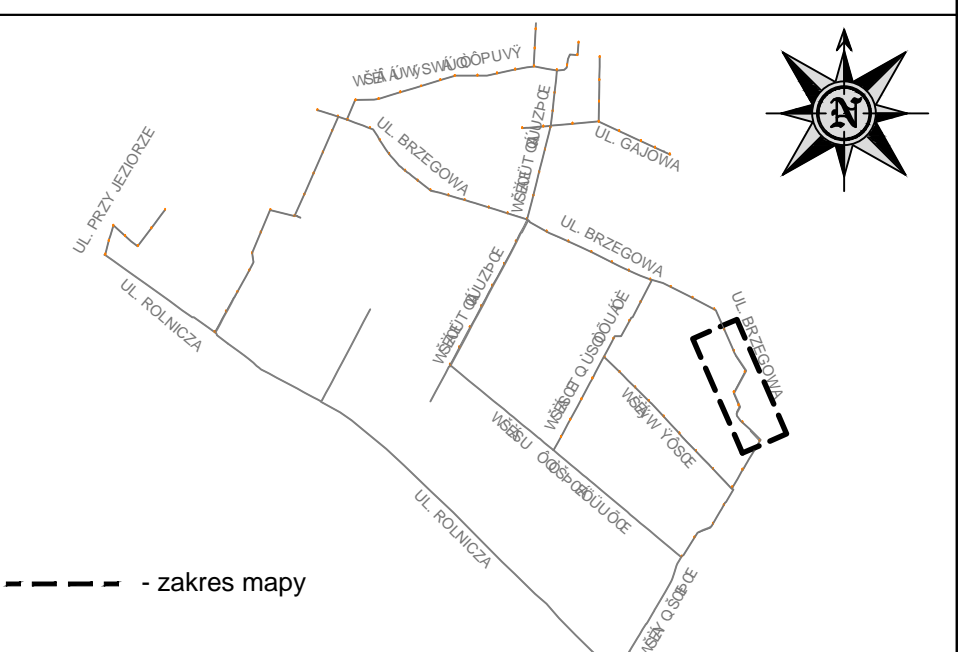


WŚÓÜZÒŪY QÄÄ äÁ |ÉY ã |æ ^bá | Á |ÉSæ ã • \ a \* [ ÁÖä: Ä, Ä |ÁÍ i Ä i ÉÄ | JÐ ÄÄ | ÉÄ ÉFFÉÉ ÉÄ Í HÄ ÉÉJÉÉÉ ÉÉÉÉ ÉÉÉÉ ÄÄ Í GÉÄ Í FÉÄÄ [ { äæ \ äÖ [ } ^D

ORIENTACJA:  
ý [ { äæ \ äÖ [ , äÄ ä • : æ • \ äæ ä @ ä ) ä

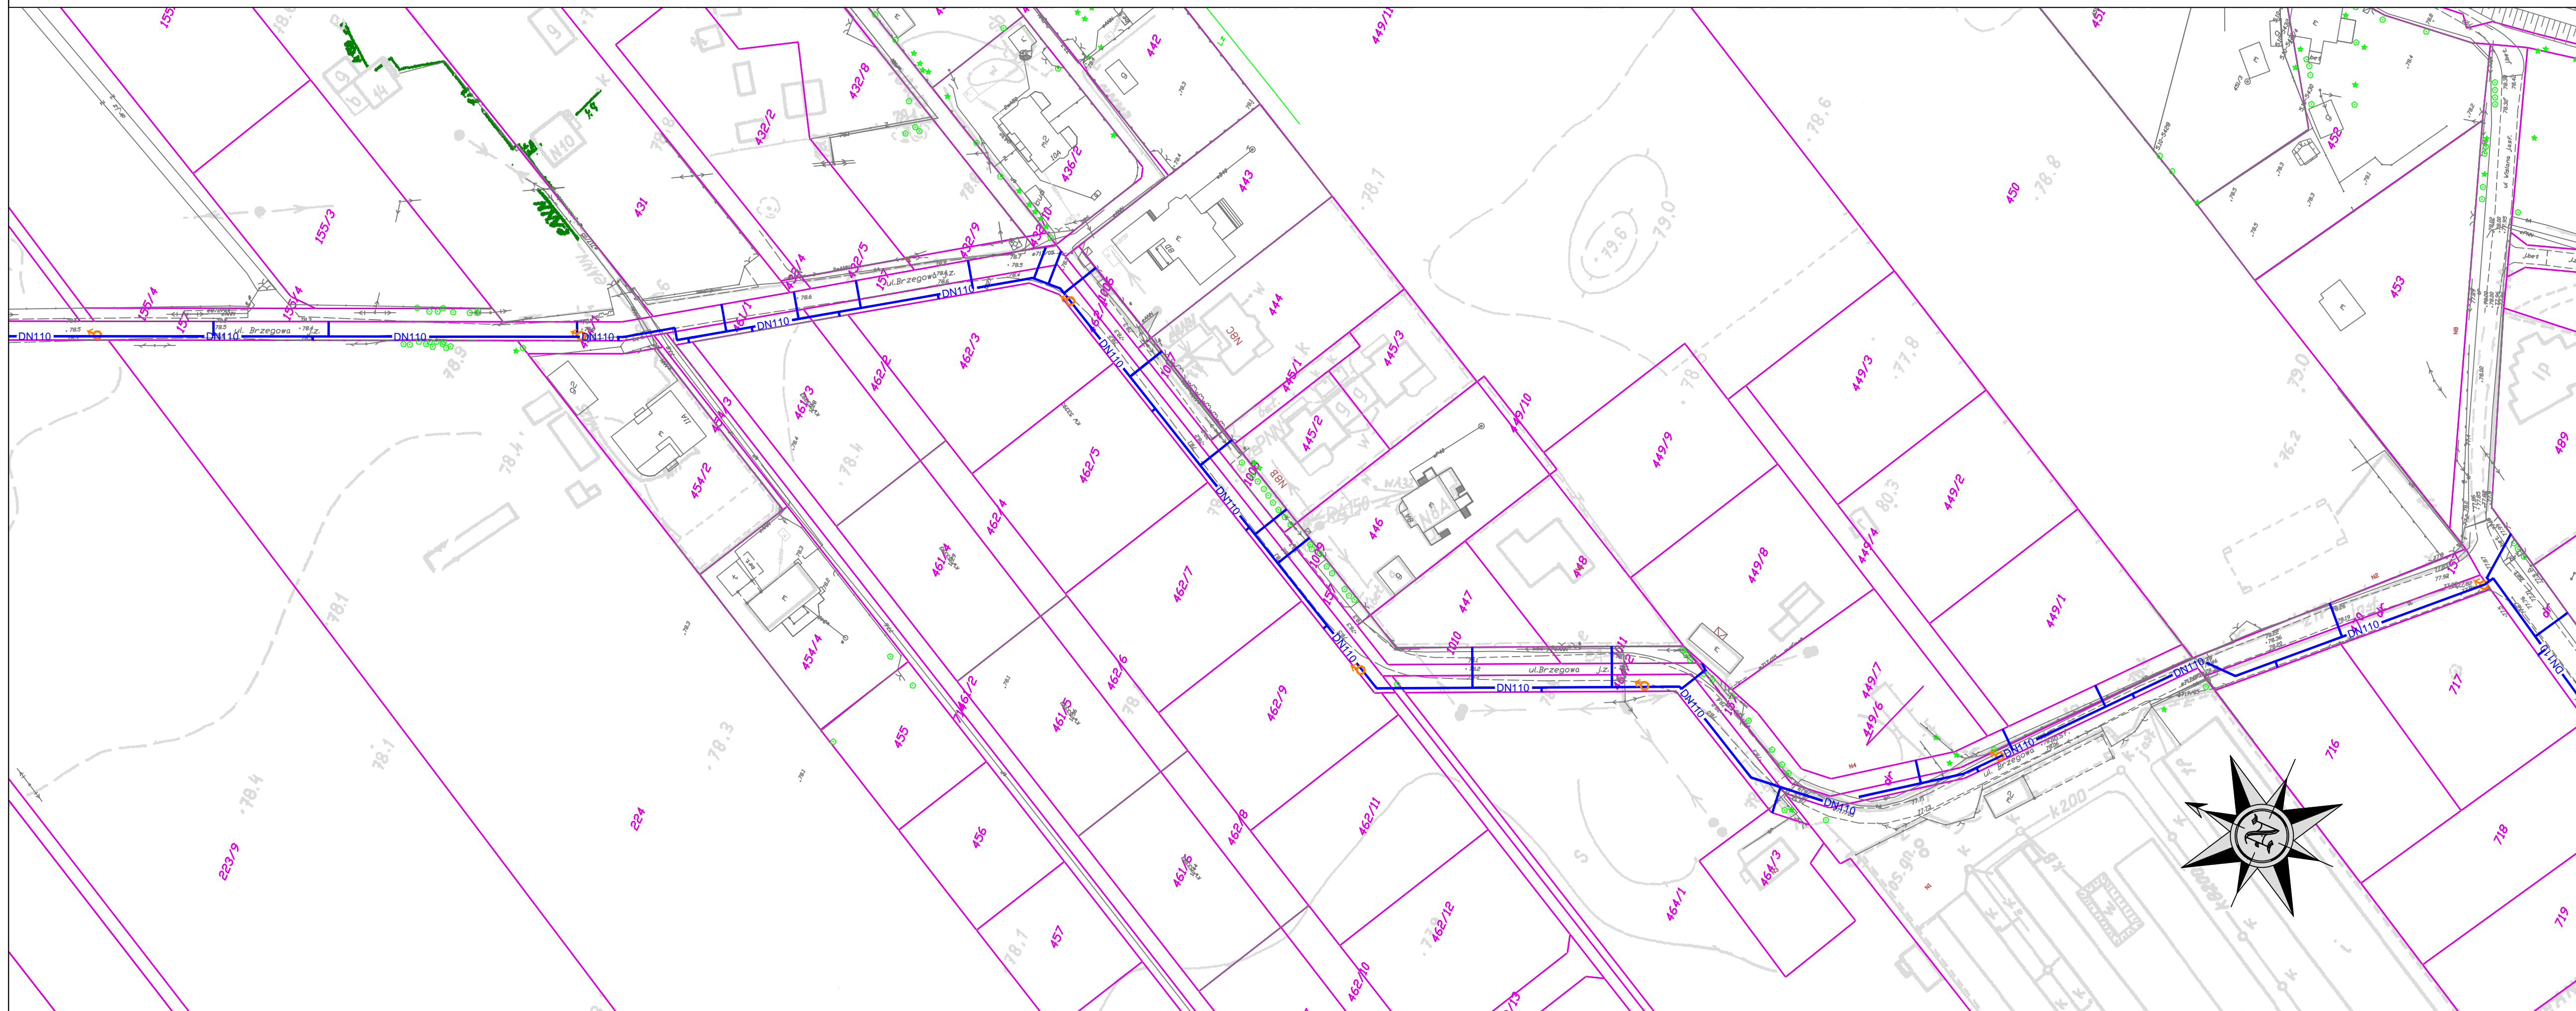

- LEGENDA:**
- Éäæ^Ä | b d, æ^b ä äæ [ ä | ää \* , ^b
  - ÉÄ [ ä: äÄ, ä^ ) & b ^ Ç i ä äÄ: äÄ \ D
  - ÉÄ: ^ b c Ä [ ä: äÄ: äÄ Q [ y & [ ) ^Ä: äÄ ä ä Ä & Ä ( Ä ä ) ^ [ , y ä ä ä ä Ä: äÄ ä Ä d' & Ä: Ä [ \ [ Ä ] [ • ä ) ä Ä ä Ä [ ^ d 5, D
  - projektowany hydrant

EUROTECH Maciej Taff  
Stanisławów Drugi  
ul. Łąkowa 2b  
05-119 Legionowo  
eurotech2000@poczta.onet.pl

INWESTOR:	Gmina Łomianki, ul. Warszawska 115, 05-092 Łomianki	Umowa nr.:
NAZWA PROJEKTU:	Zapewnienie bezpieczeństwa zaopatrzenia mieszkańców w wodę poprzez budowę sieci wodociągowej na terenie sołectwa Łomianki Dolne, Kępa Kiełpińska i Dziekanów Polski w Gminie Łomianki.	
NAZWA RYSUNKU:	Plan sytuacyjny	Stadium: Uzgodnienie projektu
PROJEKTOWAŁ:	mgr inż. Maciej Taff upr. nr. WA-401/01	podpis:
SPRAWDZIŁ:	mgr inż. Adam Lachowski upr. nr. MAZ/0054/PWOS/03	podpis:
OPRACOWAŁ:	mgr inż. Magdalena Matusiewicz	podpis:
Miejscowość, data	Warszawa, marzec 2011 r.	
skala:	1:1000	NR. RYS. 5.0