



WZROUUT OÁ UZPCE ÁÁ Á ÁS[&A } aÖI[* aÁÁ[Á ÁÖI: ^* [, ^Q: ÉÁ, ÉÁ ÁFGDÁÁÁy á ÁÚ[á &Q, } ^D

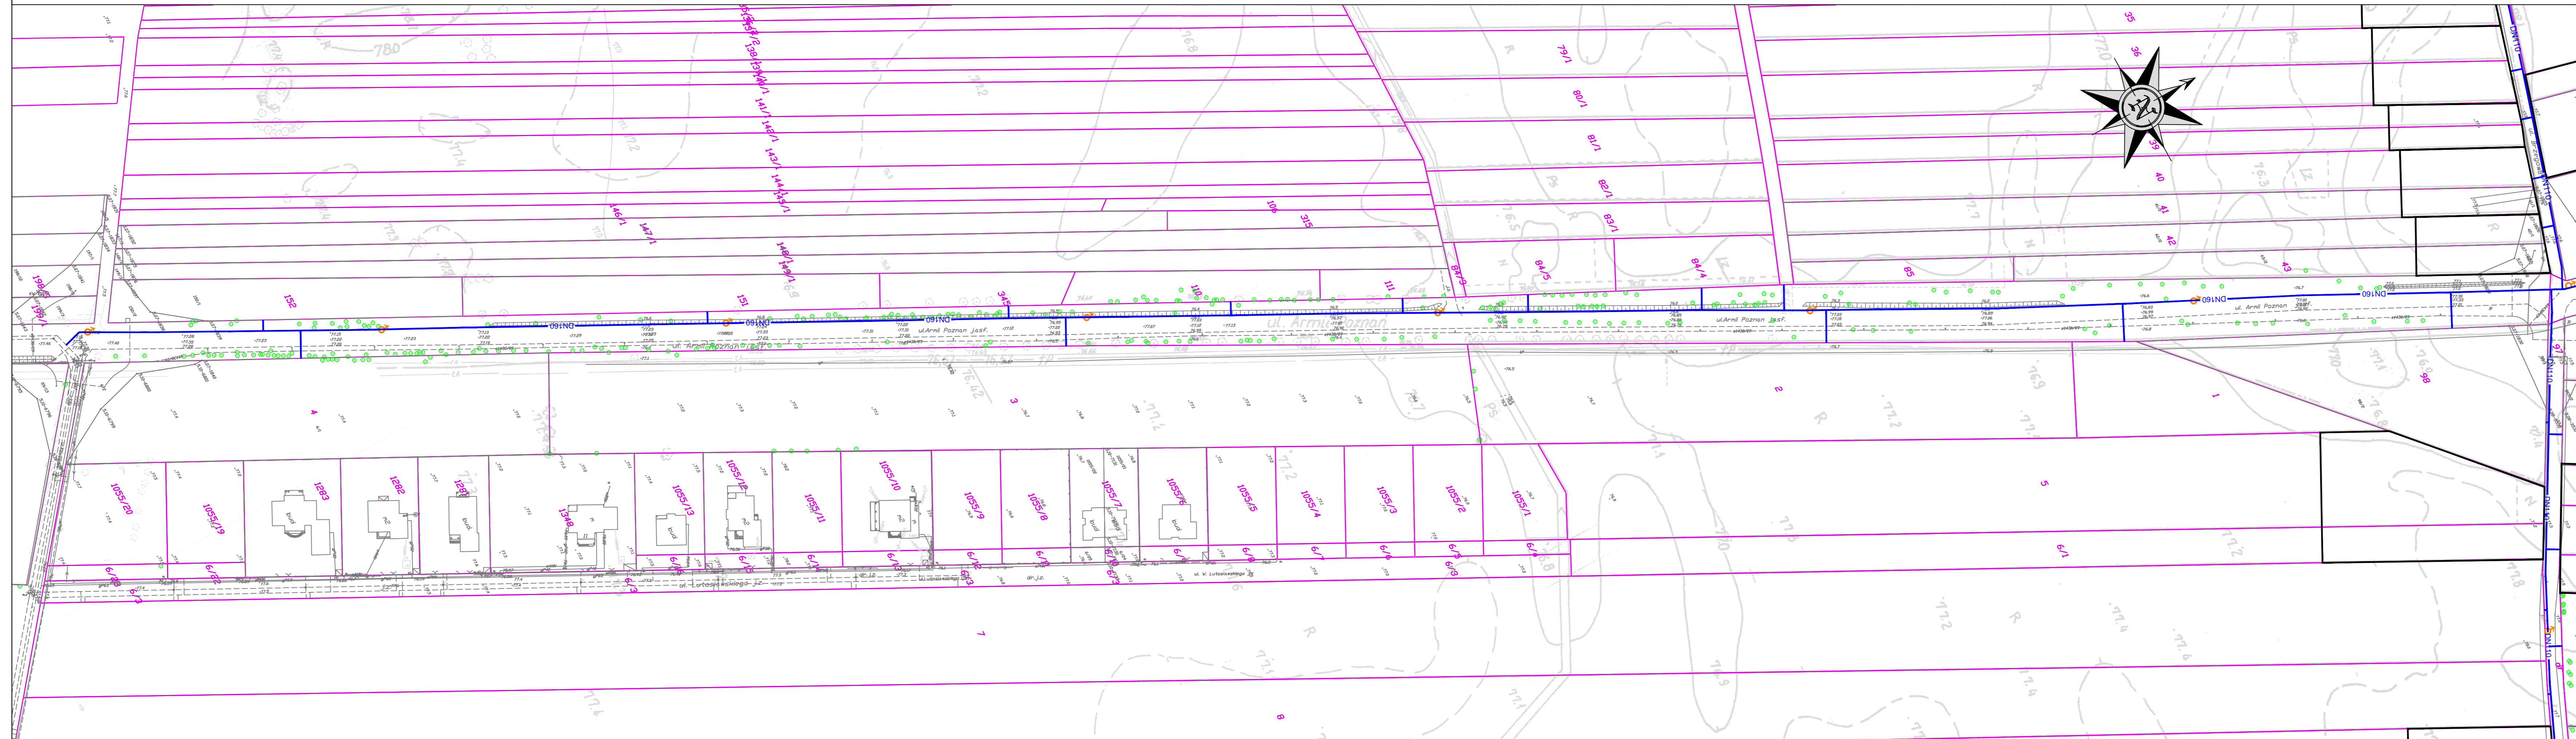

ORIENTACJA:
 y{ { a\ aÁÚ, aÁY a: a\ aÁÁQ á} a

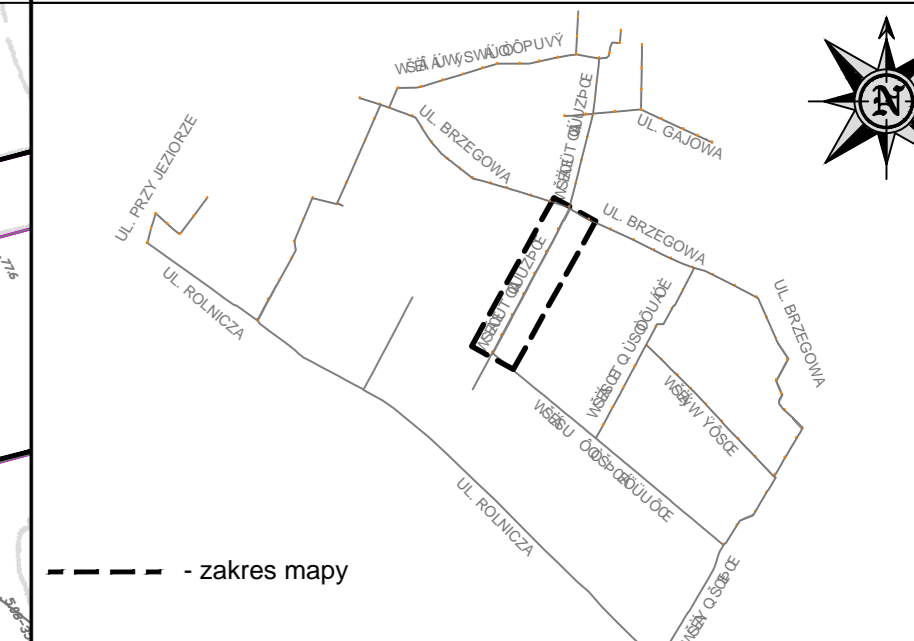

LEGENDA:

- linia graniczna działki [a\ b, a\ b a b a [a\ b a ^, ^b
- linia graniczna działki [a\ b, a\ b a b a [a\ b a ^, ^b
- linia graniczna działki [a\ b, a\ b a b a [a\ b a ^, ^b
- projektowany hydrant

EUROTECH Maciej Taff
 Stanisławów Drugi
 ul. Łąkowa 2b
 05-119 Legionowo
 eurotech2000@poczta.onet.pl



INWESTOR:	Gmina Łomianki, ul. Warszawska 115, 05-092 Łomianki	Umowa nr.:	
NAZWA PROJEKTU:	Zapewnienie bezpieczeństwa zaopatrzenia mieszkańców w wodę poprzez budowę sieci wodociągowej na terenie sołectwa Łomianki Dolne, Kępa Kiełpińska i Dziekanów Polski w Gminie Łomianki.		
NAZWA RYSUNKU:	Plan sytuacyjny	Stadium:	Uzgodnienie projektu
PROJEKTOWAŁ:	mgr inż. Maciej Taff upr. nr. WA-401/01	podpis:	
SPRAWDZIŁ:	mgr inż. Adam Lachowski upr. nr. MAZ/0054/PWOS/03	podpis:	
OPRACOWAŁ:	mgr inż. Magdalena Matusiewicz	podpis:	
Miejscowość, data	Warszawa, marzec 2011 r.		
skala:	1:1000	NR. RYS.	6.0