
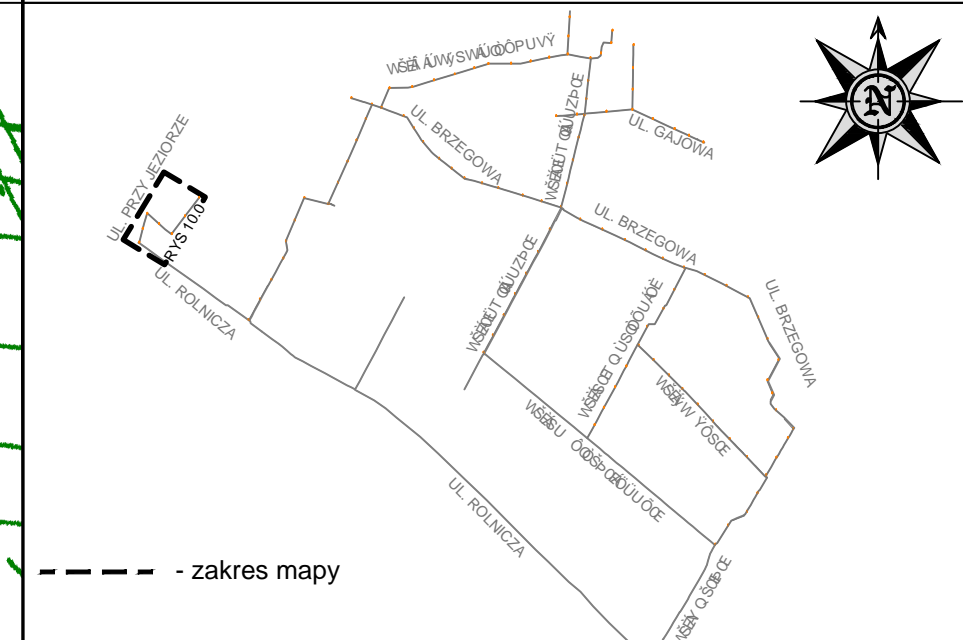


WŚEĄÜZŸÁRÒZŲÜZÒÄÄ æĀ 5Ÿ [&Ā āÁ |ĒÜ [] æ: ^Ĳ: ĒĀ, ĒĀ!ĀÌ ĒĒ JI ĒĒÖ: ā\æ 5, ÁÜ [|• ĒĒĀ ĒĒÖ: ā\æ 5, ĄŠ } ^D

ORIENTACJA:
Ÿ [{ æĀ \ĒĒÜ [, ĒĒĀ æ•: æ• \ĒĒæĲ Ā} ā

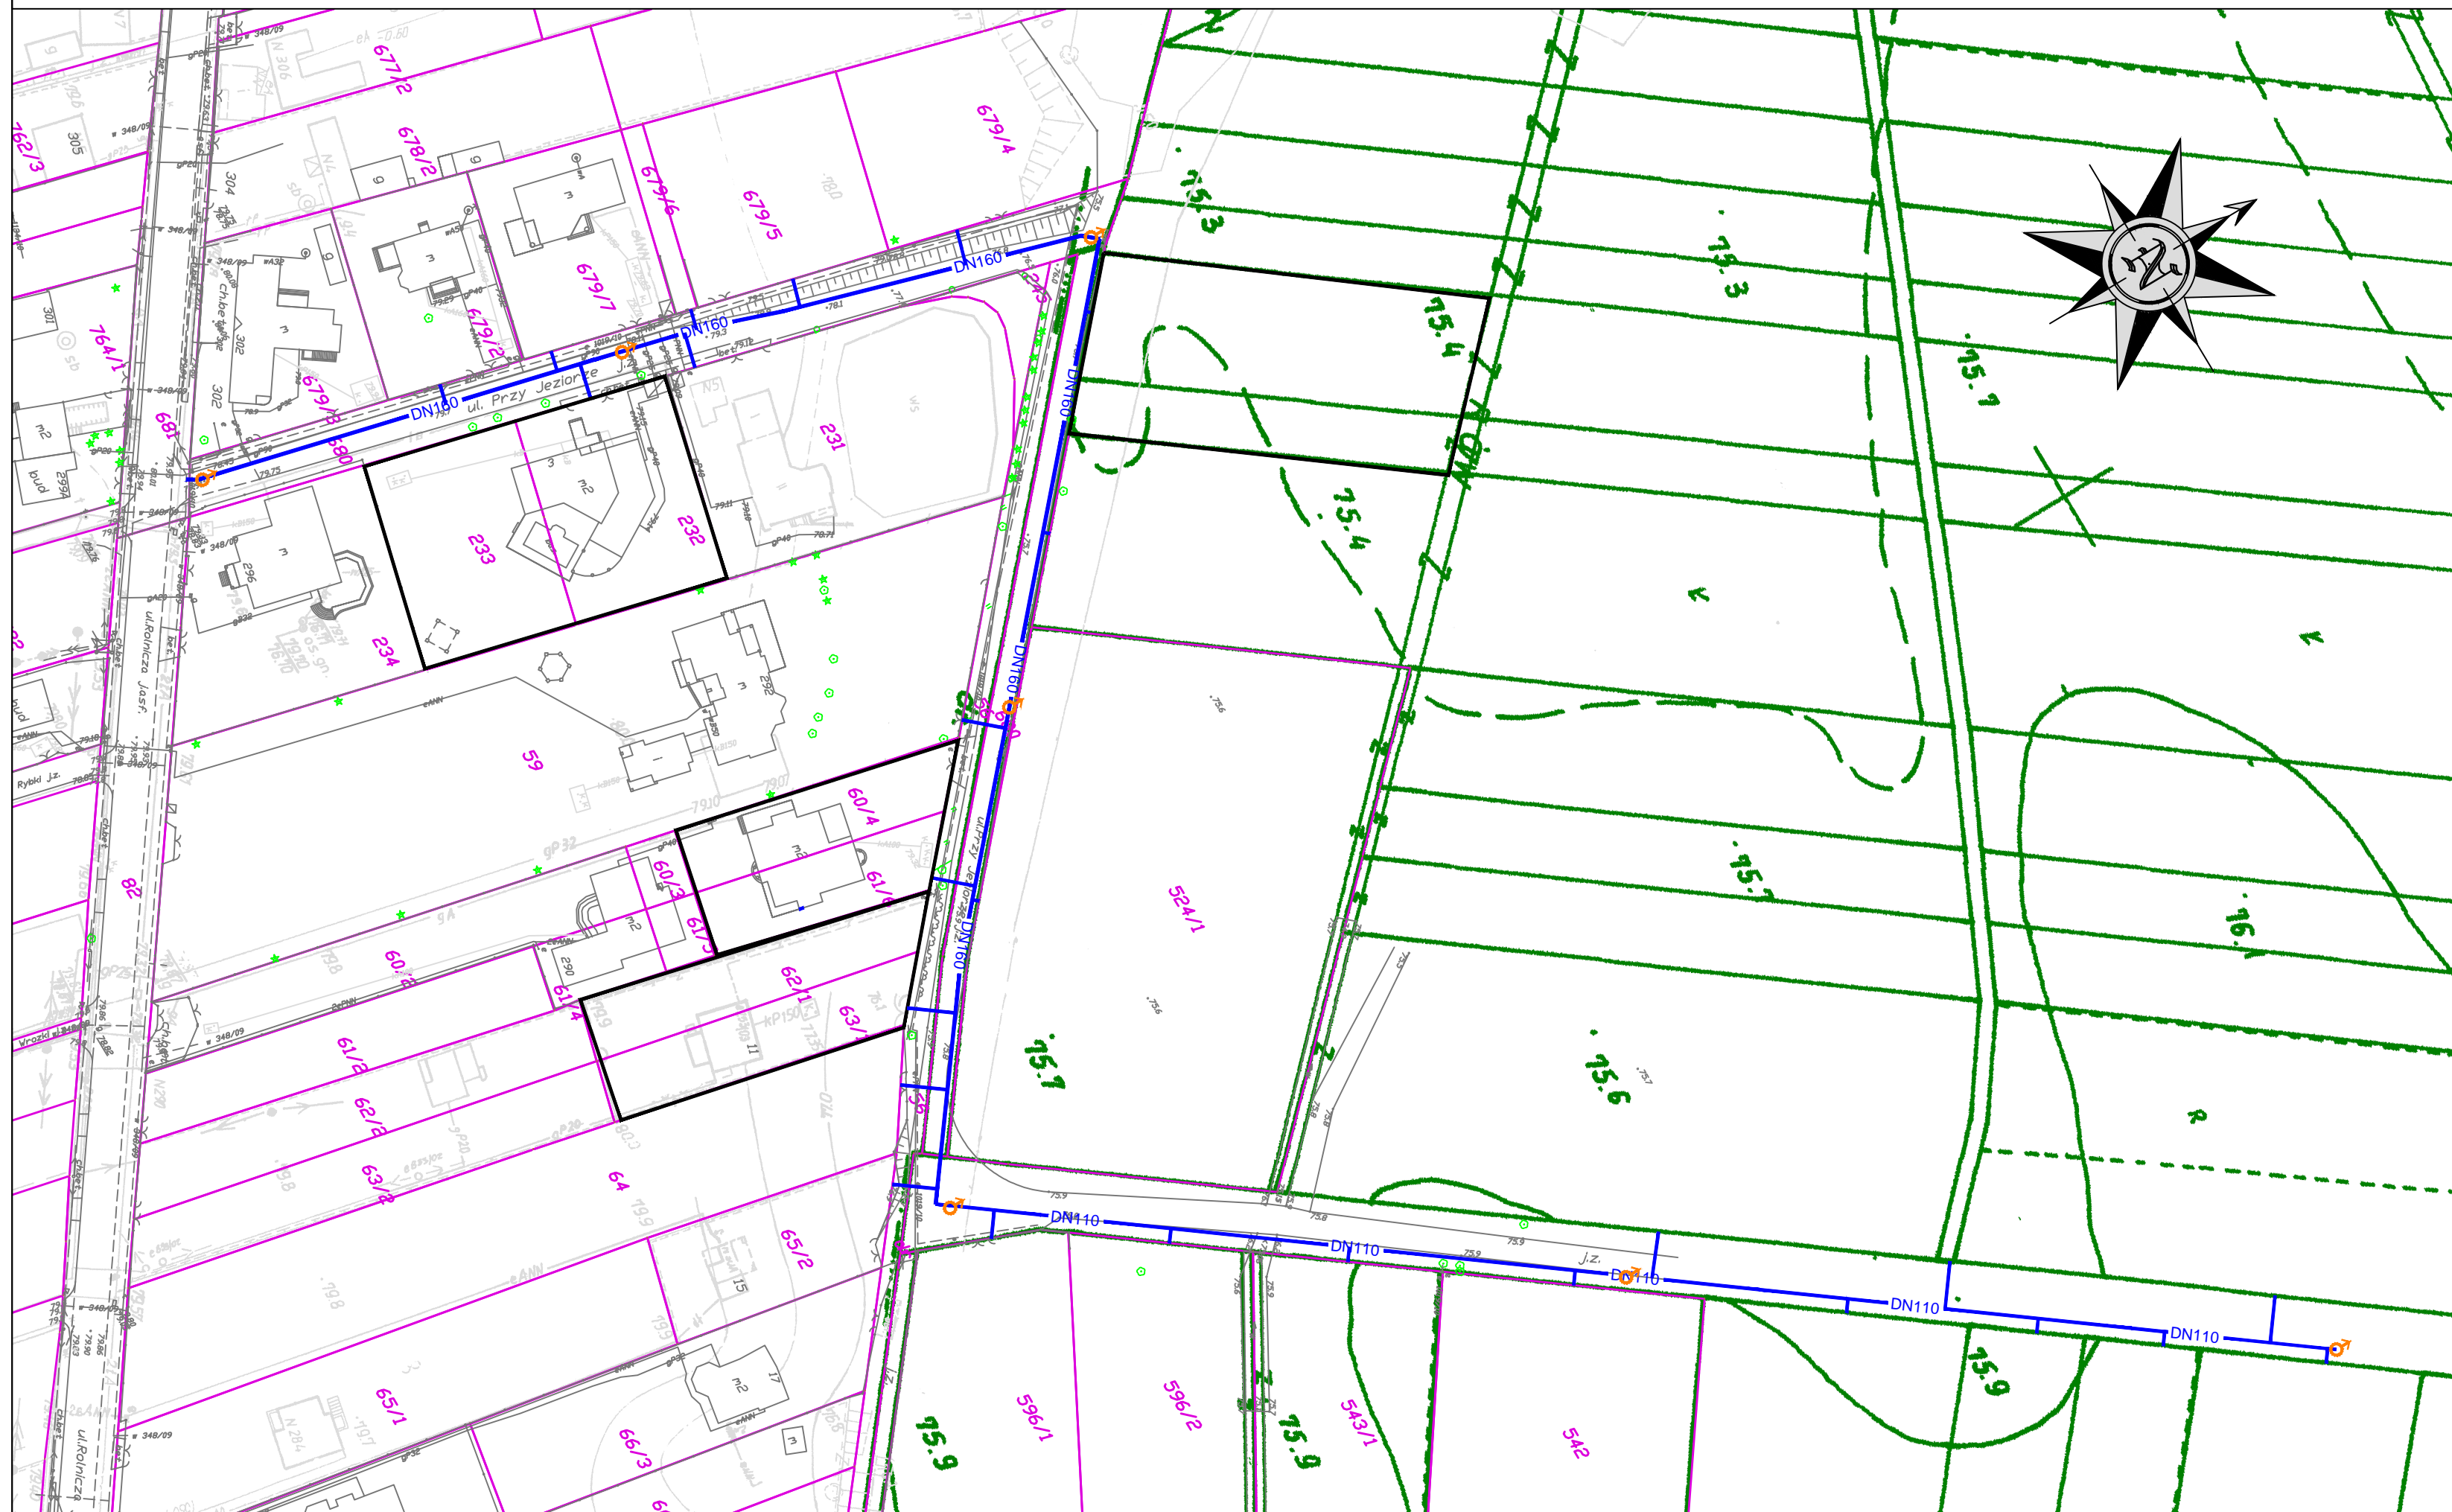

- LEGENDA:**
- ĒĒæĀ Ā: [Ĳ\Ĳ, æĀ ĲĀĀĒĀ [Ā|ĒĀ*], ^Ĳ
 - ĒĀ [Ā: ĒĒĀ, ĒĀ] & Ĳ^ ĲĀ ĒĀĀ: ĒĒ\D
 - ĒĀ: ^ĲĀ Ā [Ā: ĒĒĀ: ĒĒ\ Ĳ [Ÿ & [] ^ĒĀ: ĒĒ ĲĀ ĒĀ & ĒĀ [ĲĀ] ^* [ŸĒĒĀ ĲĀ ĀĀ: ĒĒ ĒĀ ĲĀ & ĲĀ: Ā [[\ Ā] [• Ĳ] ĲĀ ĀĀĀĀ { ^d5, D
 - projektowany hydrant

EUROTECH Maciej Taff
Stanisławów Drugi
ul.Łąkowa 2b
05-119 Legionowo
eurotech2000@poczta.onet.pl

INWESTOR:	Gmina Łomianki, ul. Warszawska 115, 05-092 Łomianki	Umowa nr.:
NAZWA PROJEKTU:	Zapewnienie bezpieczeństwa zaopatrzenia mieszkańców w wodę poprzez budowę sieci wodociągowej na terenie sołectwa Łomianki Dolne, Kępa Kiełpińska i Dziekanów Polski w Gminie Łomianki.	
NAZWA RYSUNKU:	Plan sytuacyjny	Stadium: Uzgodnienie projektu
PROJEKTOWAŁ:	mgr inż. Maciej Taff upr. nr. WA-401/01	podpis:
SPRAWDZIŁ:	mgr inż. Adam Lachowski upr. nr. MAZ/0054/PWOS/03	podpis:
OPRACOWAŁ:	mgr inż. Magdalena Matusiewicz	podpis:
Miejscowość, data	Warszawa, marzec 2011 r.	
skala:	1:1000	NR. RYS. 10.0